


Olander Parter

Powierzchnia całkowita 82,3 m²

Wiatrołap, pomieszczenia techniczne, garaż

Łazienka, kuchnia

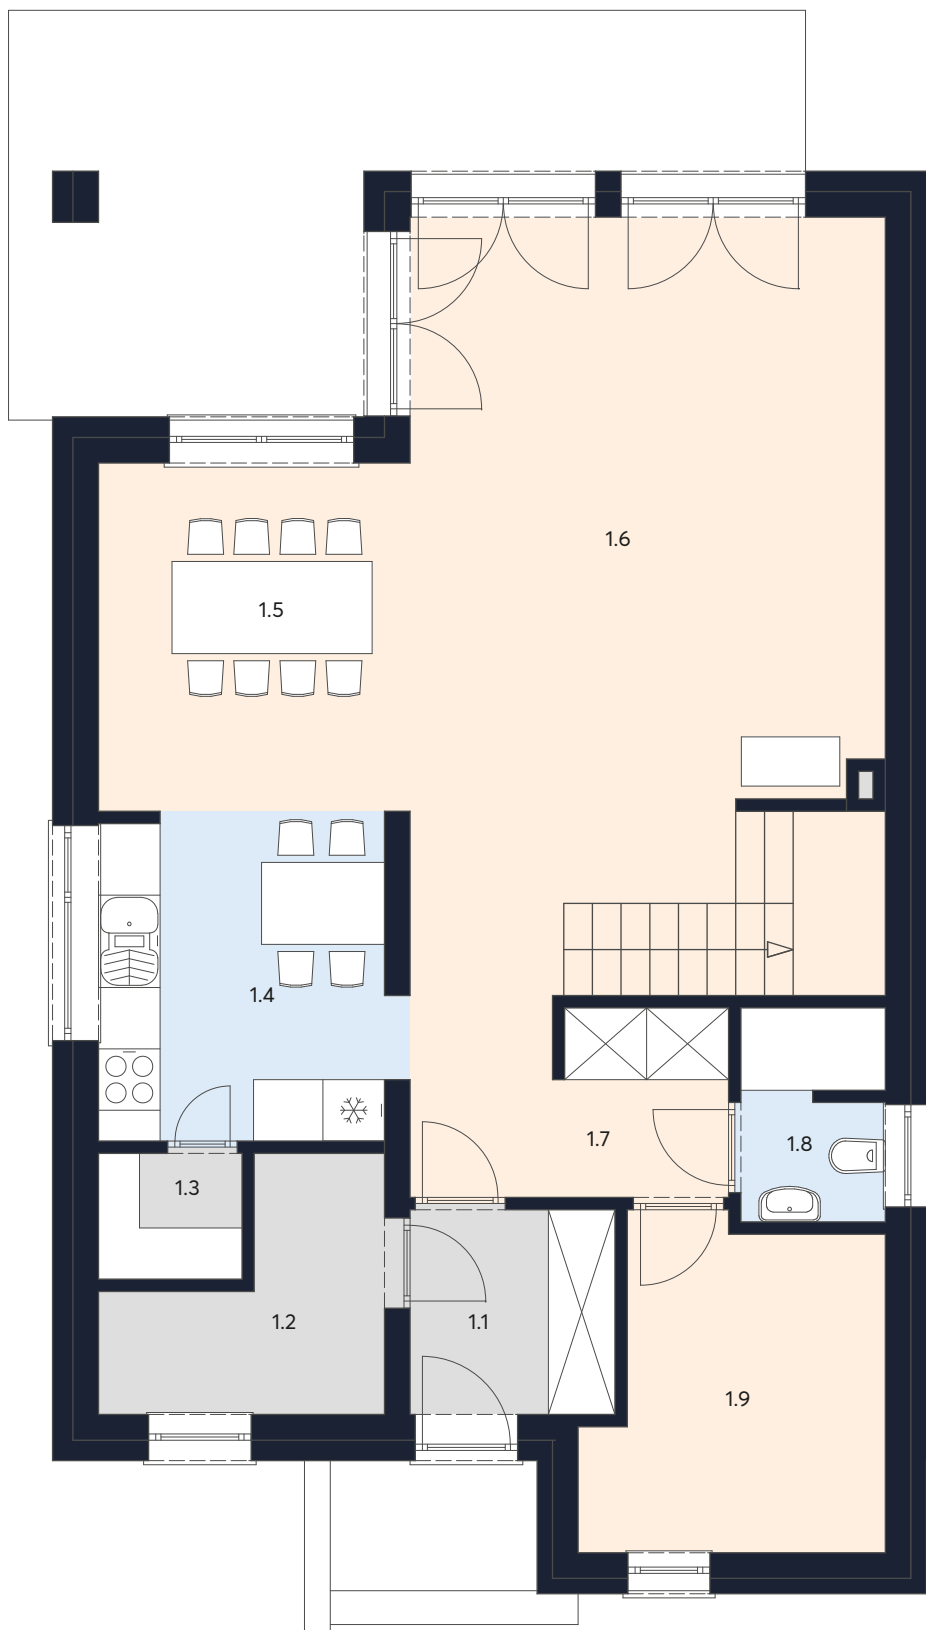

ZESTAWIENIE POMIESZCZEŃ

1.1	Wiatrołap	4,0 m ²
1.2	Pom. Gosp.	5,1 m ²
1.3	Spiżarnia	1,7 m ²
1.4	Kuchnia	8,9 m ²
1.5	Jadalnia	10,3 m ²
1.6	Salon	34,9 m ²
1.7	Komunikacja	5,8 m ²
1.8	Łazienka	2,9 m ²
1.9	Pokój	8,7 m ²

Razem **82,3 m²**

13,89


8,58

Olander Piętro

Powierzchnia całkowita 59,2 m²

Wiatrołap, pomieszczenia techniczne, garaż

Łazienka, kuchnia

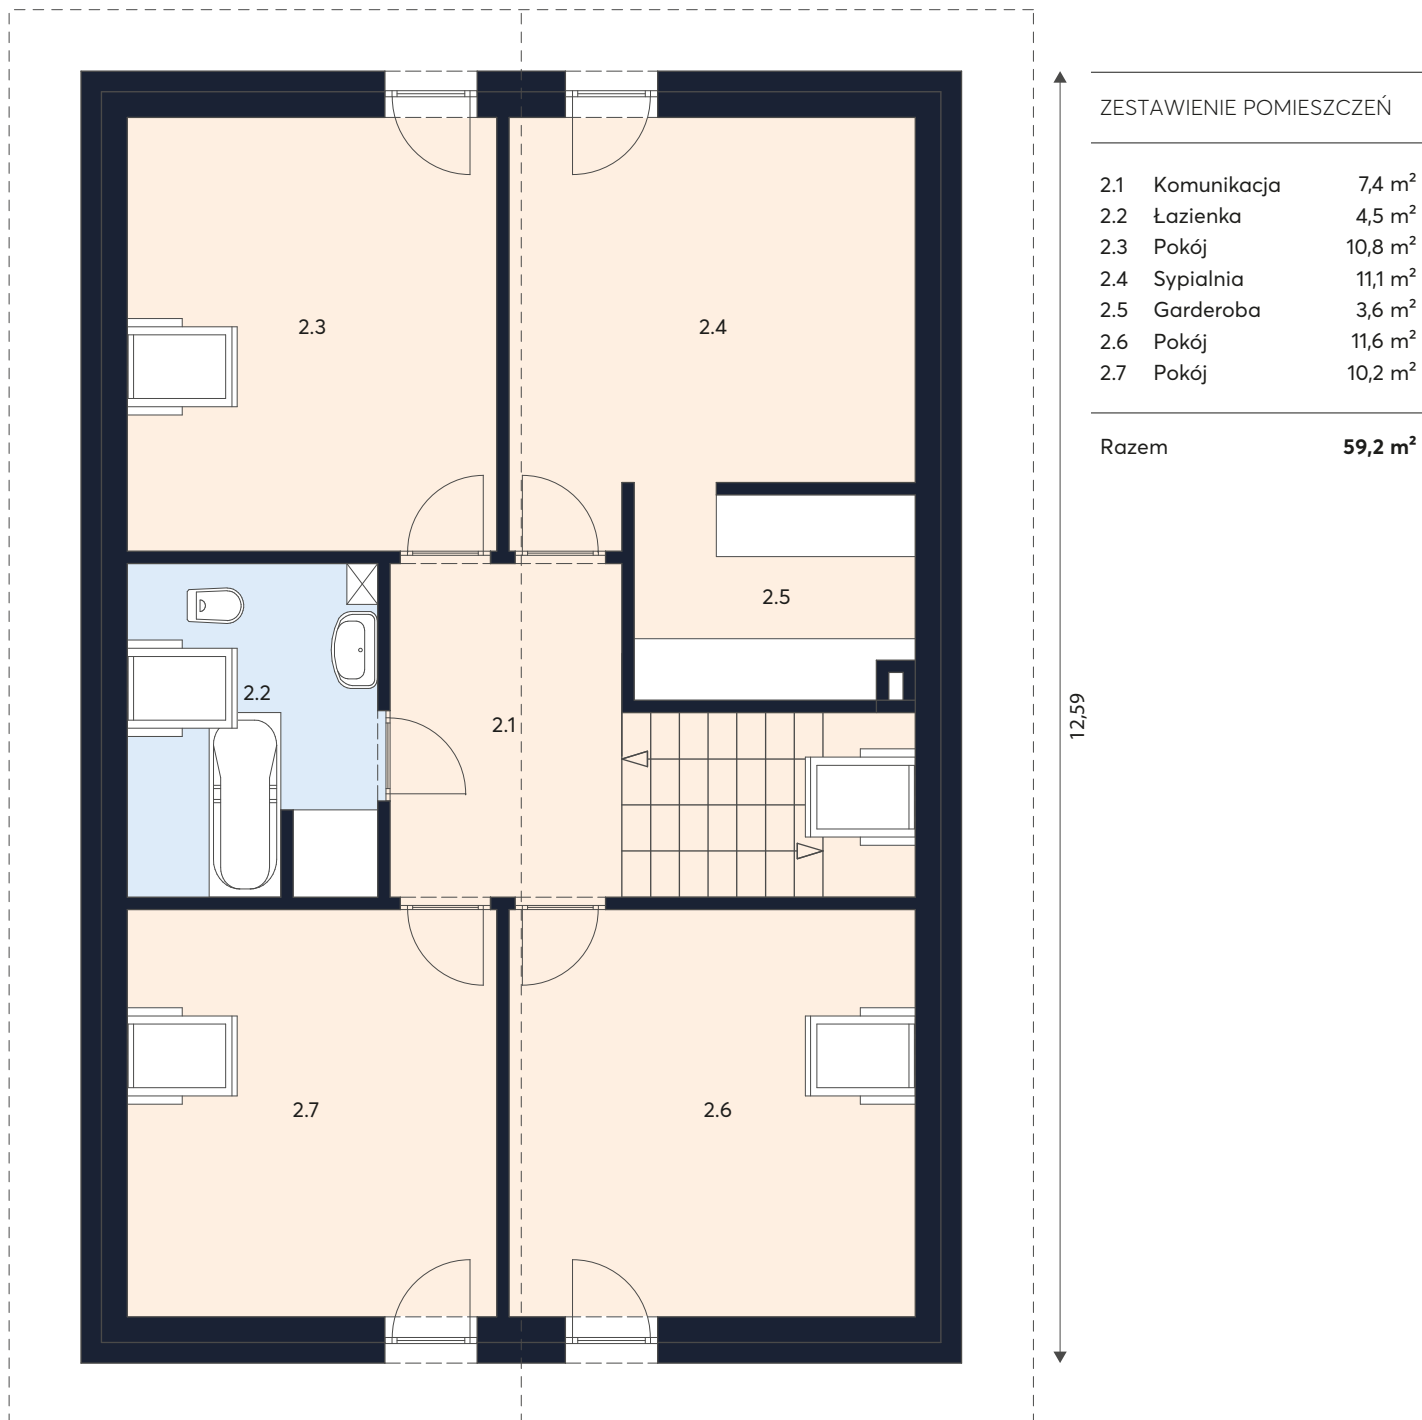

8,58