


Tellas 1

Powierzchnia całkowita 80,39 m²

Wiatrołap, pomieszczenia techniczne, garaż

Łazienka, kuchnia

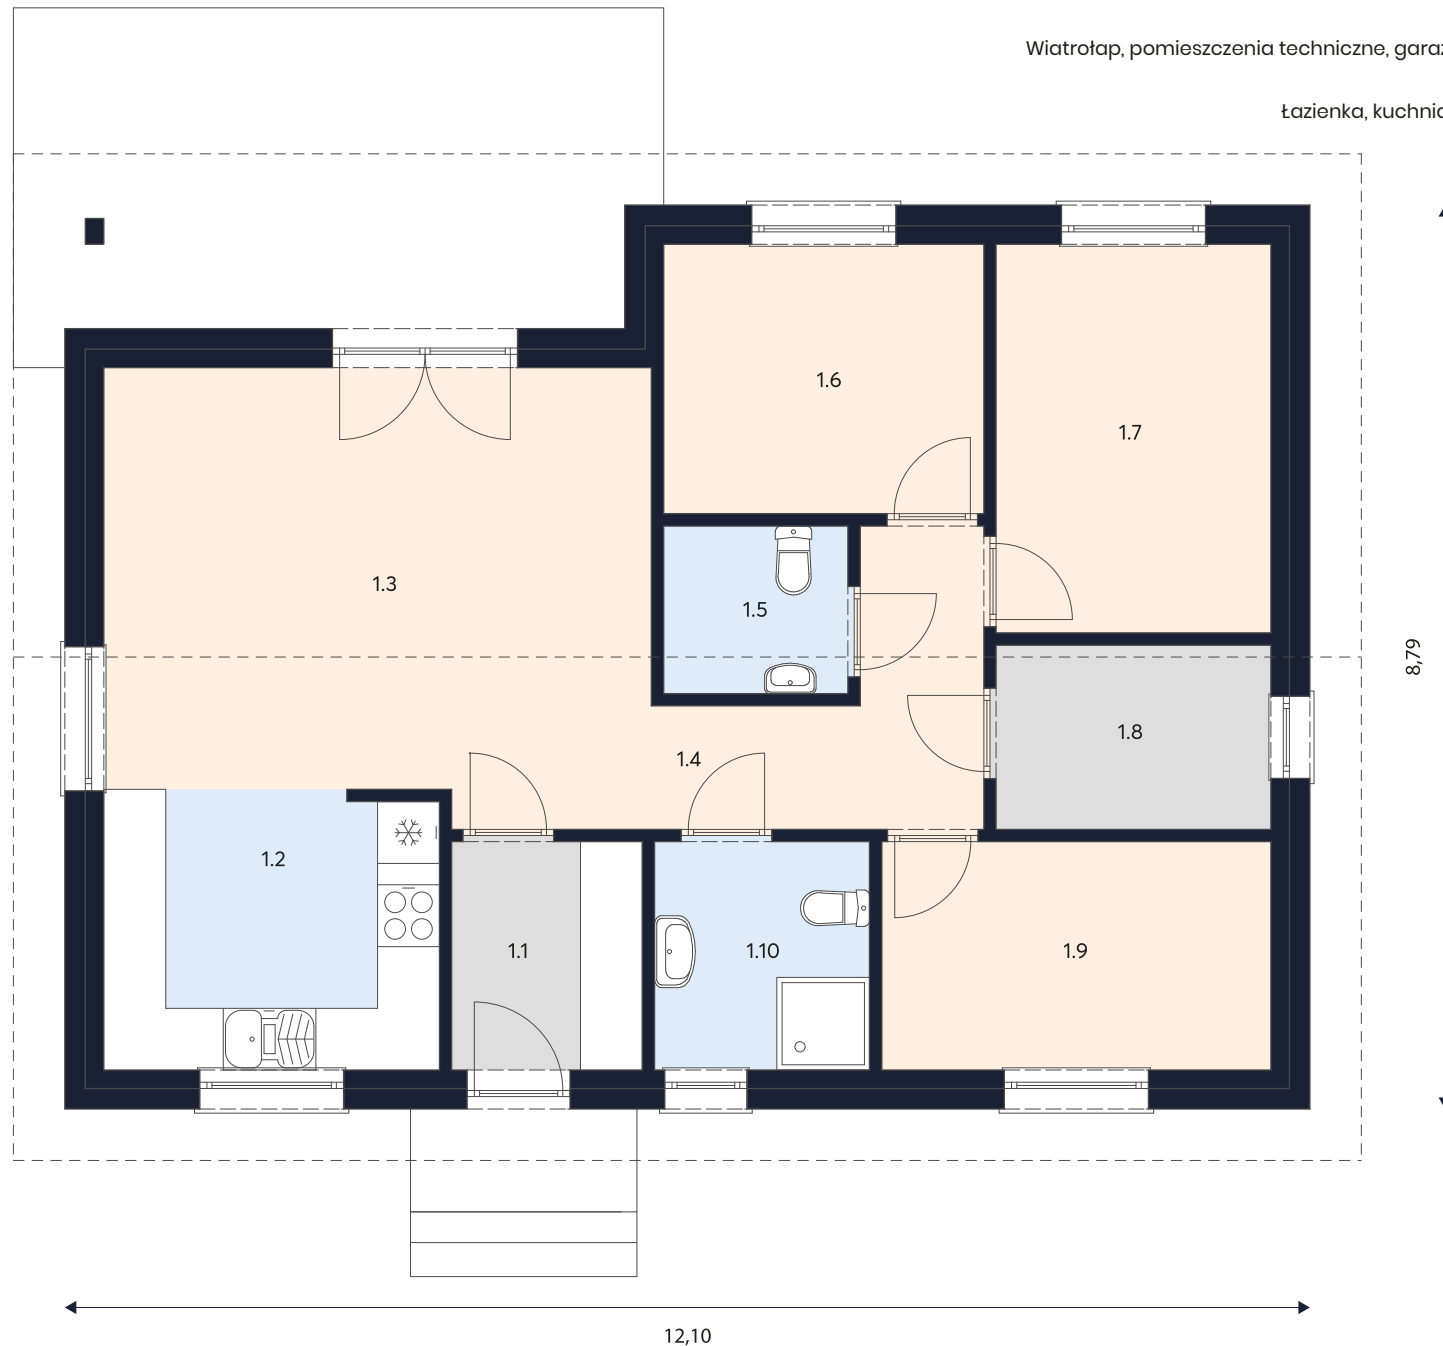

ZESTAWIENIE POMIESZCZEŃ

1.1	Wiatrołap	4,11m ²
1.2	Aneks kuchenny	8,79m ²
1.3	Pokój dzienny	22,57m ²
1.4	Komunikacja	5,98m ²
1.5	Wc	2,92m ²
1.6	Pokój 1	8,15m ²
1.7	Pokój 2	10,09m ²
1.8	Pom. Tech	4,78m ²
1.9	Pokój 3	8,39m ²
1.10	Łazienka	4,64m ²

Razem **80,39m²**