

Cesar


Powierzchnia całkowita 94,93 m²

MYTKOWSKI

Domy Energooszczędne

Wiatrołap, pomieszczenia techniczne, garaż

Łazienka, kuchnia

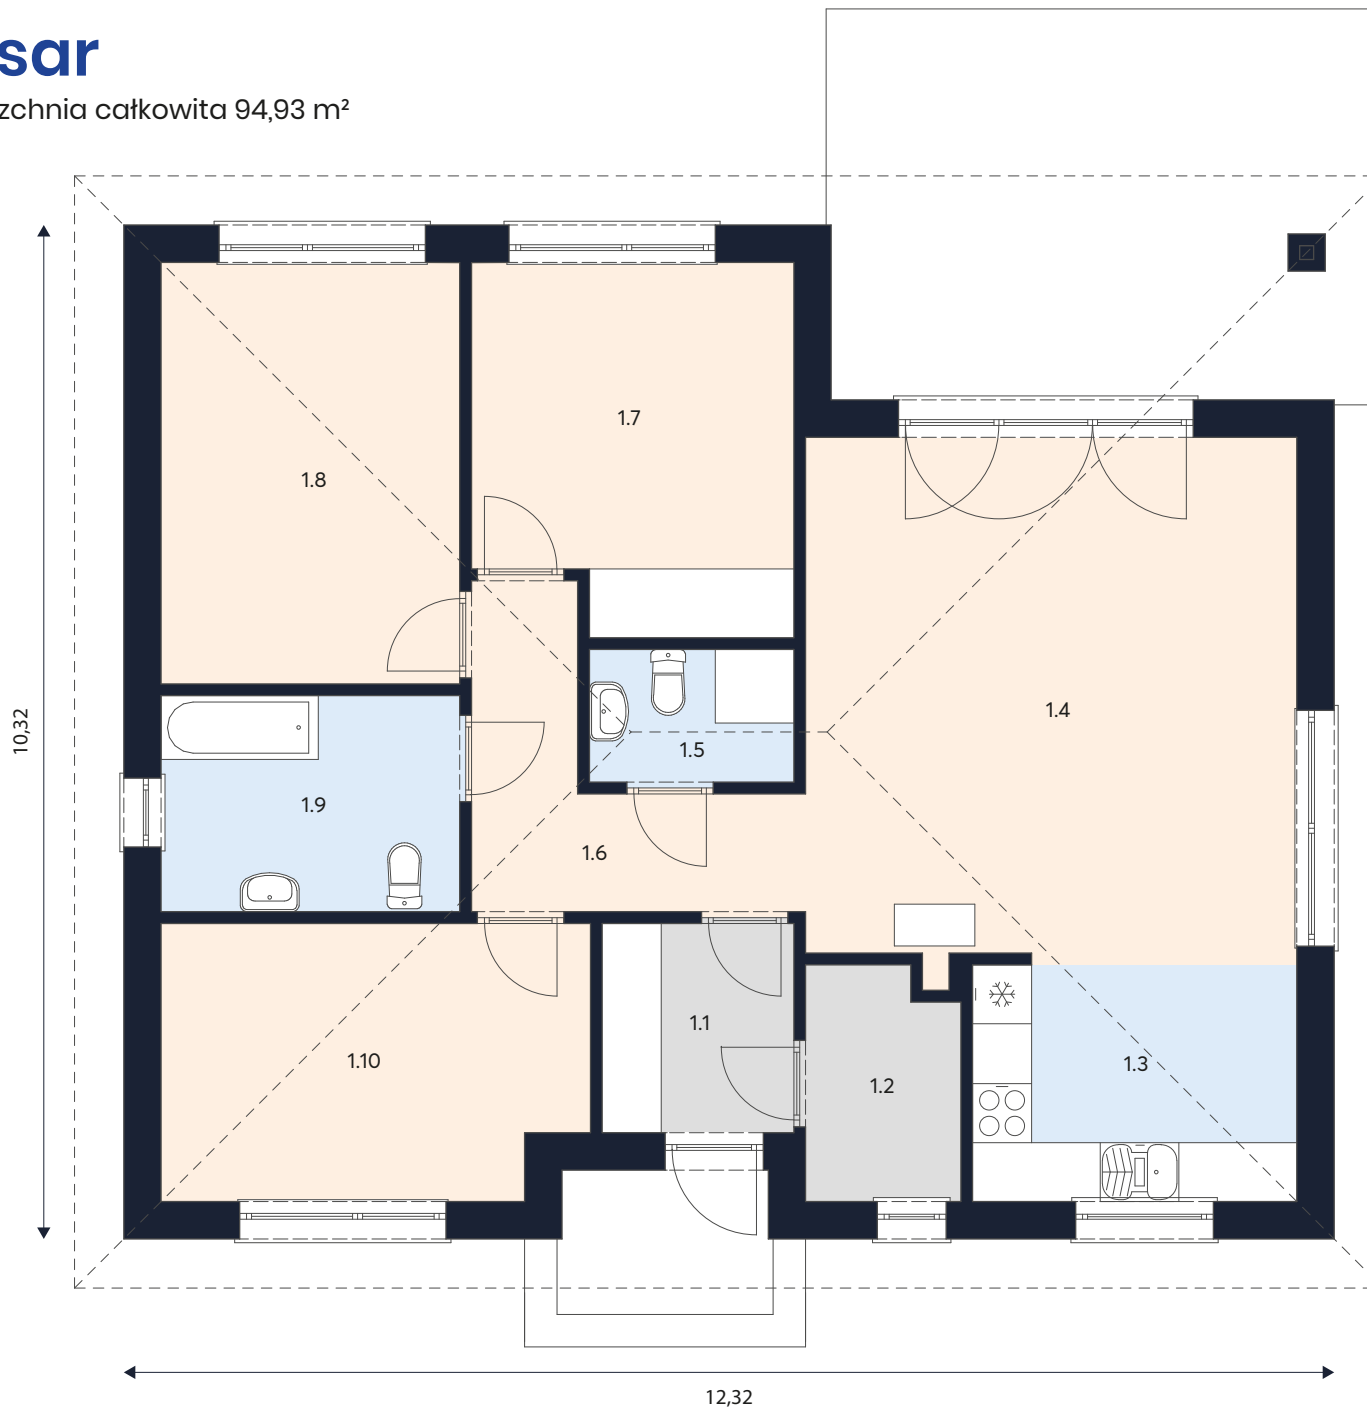

ZESTAWIENIE POMIESZCZEŃ

1.1	Wiatrołap	4,15 m ²
1.2	Pom. Tech	3,61 m ²
1.3	Kuchnia	8,37 m ²
1.4	Salon	26,25 m ²
1.5	WC	2,81 m ²
1.6	Komunikacja	6,42 m ²
1.7	Pokój	11,69 m ²
1.8	Pokój	13,04 m ²
1.9	Łazienka	6,69 m ²
1.10	Pokój	11,90 m ²

Razem **94,93 m²**