


Wiatrołap, pomieszczenia techniczne, garaż

Łazienka, kuchnia

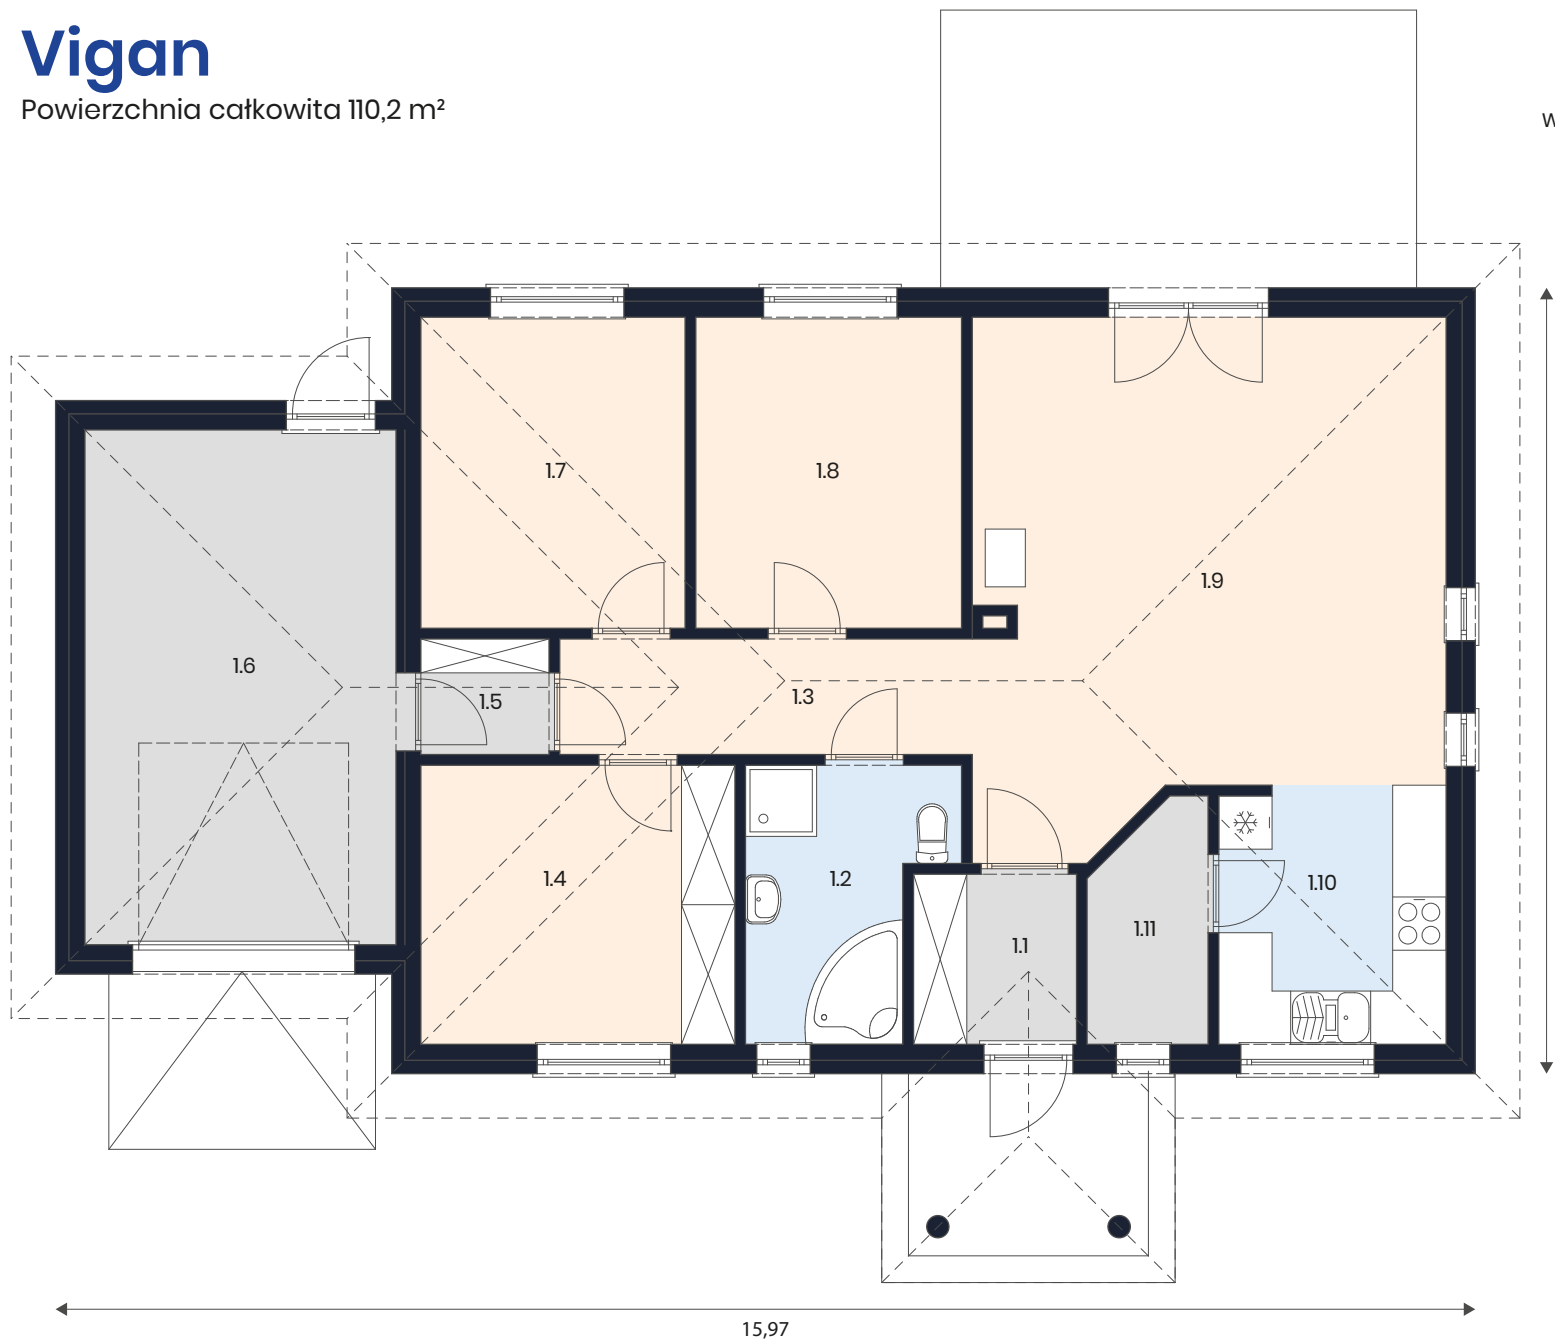

Powierzchnia podłóg **89,9m<sup>2</sup>**  
 Garaż **20,3m<sup>2</sup>**

### ZESTAWIENIE POMIESZCZEŃ

1.1	Wiatrołap	3,5 m <sup>2</sup>
1.2	Łazienka	6,3 m <sup>2</sup>
1.3	Komunikacja	6,0 m <sup>2</sup>
1.4	Pokój	11,1 m <sup>2</sup>
1.5	Pom. Gosp.	1,9 m <sup>2</sup>
1.6	Garaż	20,3 m <sup>2</sup>
1.7	Pokój	10,4 m <sup>2</sup>
1.8	Pokój	10,5 m <sup>2</sup>
1.9	Salon	29,4 m <sup>2</sup>
1.10	Kuchnia	7,4 m <sup>2</sup>
1.11	Spizarnia	3,4 m <sup>2</sup>

Razem **110,2m<sup>2</sup>**