

Anadia Parter

Powierzchnia całkowita 86,3 m²

MYTKOWSKI

Domy Energooszczędne

Wiatrołap, pomieszczenia techniczne, garaż


Łazienka, kuchnia

ZESTAWIENIE POMIESZCZEŃ

1.1	Wiatrołap	5,9 m ²
1.2	Spizarnia	1,5 m ²
1.3	Kuchnia	10,4 m ²
1.4	Salon	35,0 m ²
1.5	Pokój	11,0 m ²
1.6	Komunikacja	15,3 m ²
1.7	Łazienka	3,4 m ²
1.8	Pom. Gosp	3,8 m ²

Razem **86,3 m²**

10,05

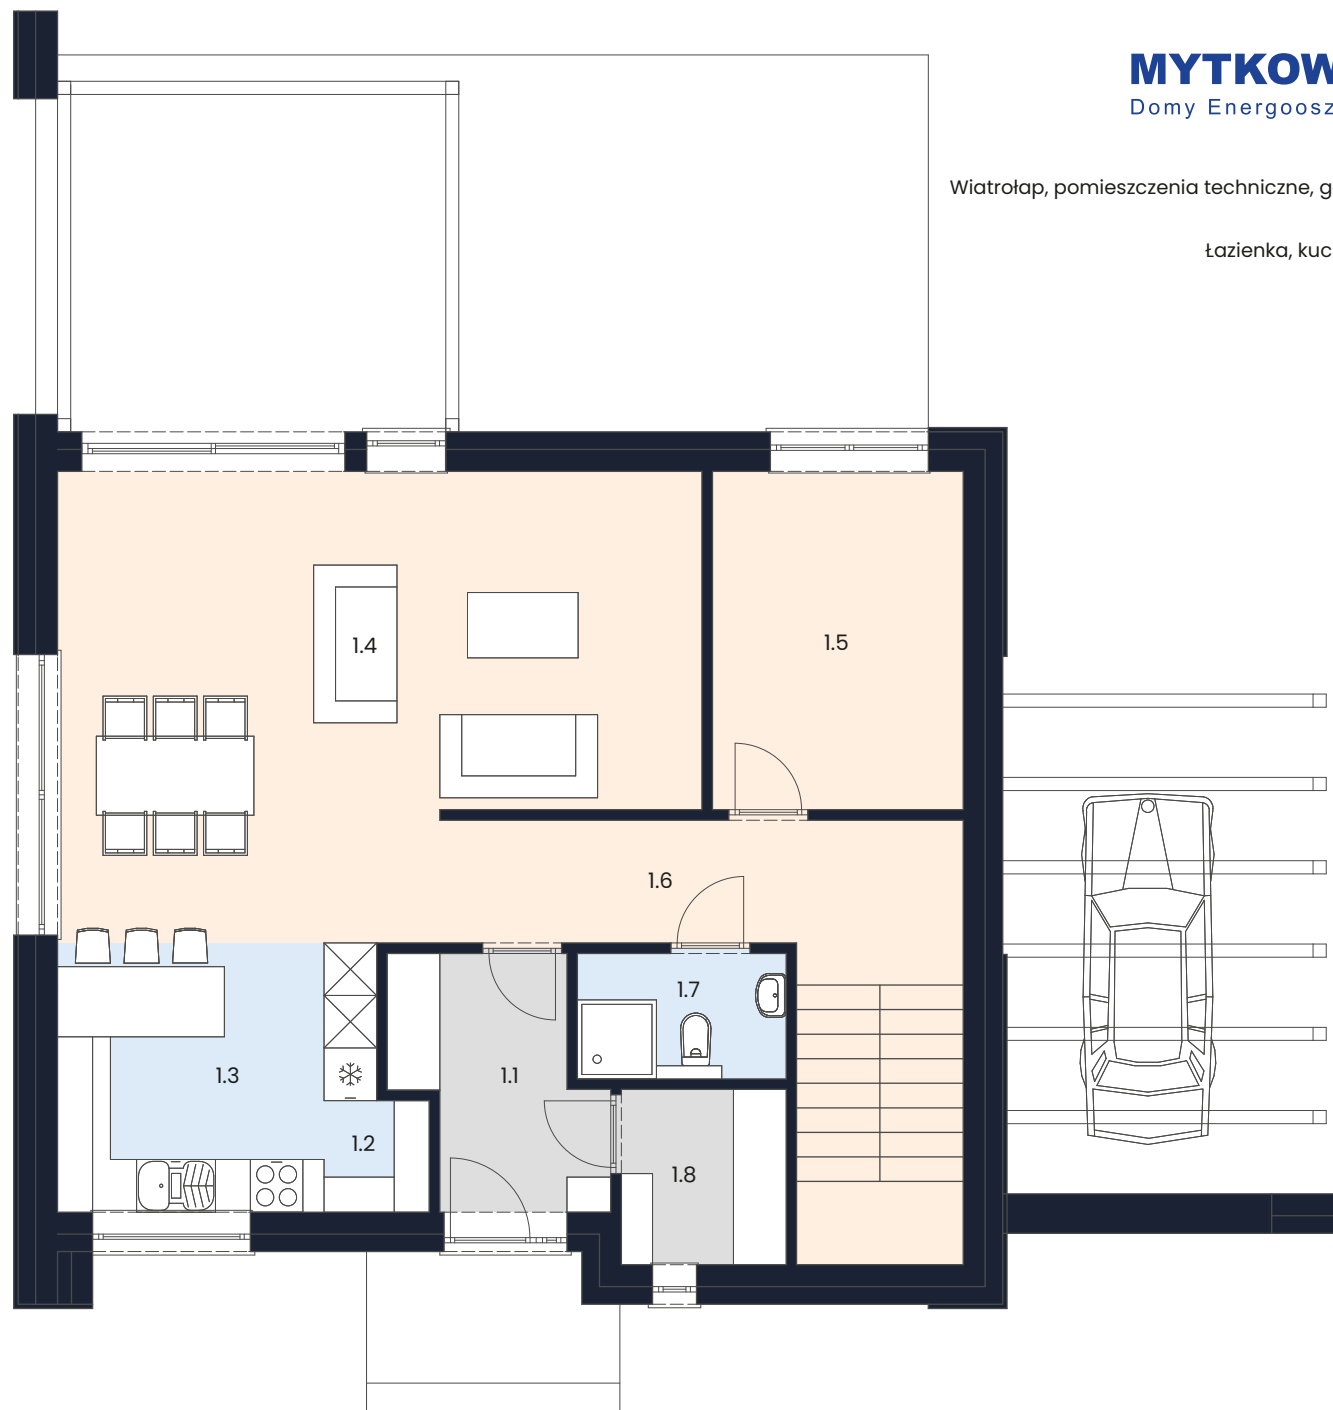

11,33

Anadia Piętro

Powierzchnia całkowita 62 m²

Wiatrołap, pomieszczenia techniczne, garaż

Łazienka, kuchnia

ZESTAWIENIE POMIESZCZEŃ

2.1	Łazienka	5,8 m ²
2.2	Pralnia	4,1 m ²
2.3	Pokój	12,1 m ²
2.4	Pokój	11,9 m ²
2.5	Garderoba	5,5 m ²
2.6	Sypialnia	10,3 m ²
2.7	Komunikacja	12,3 m ²

Razem **62m²**

