

Agleria 1 Parter

Powierzchnia całkowita 64,69 m²


Wiatrołap, pomieszczenia techniczne, garaż

Łazienka, kuchnia

ZESTAWIENIE POMIESZCZEŃ

1.1	Wiatrołap	4,07 m ²
1.2	Komunikacja	8,09 m ²
1.3	Sypialnia	9,98 m ²
1.4	Salon	36,64 m ²
1.5	Spizarnia	1,14 m ²
1.6	Łazienka	4,77 m ²

Razem **64,69 m²**

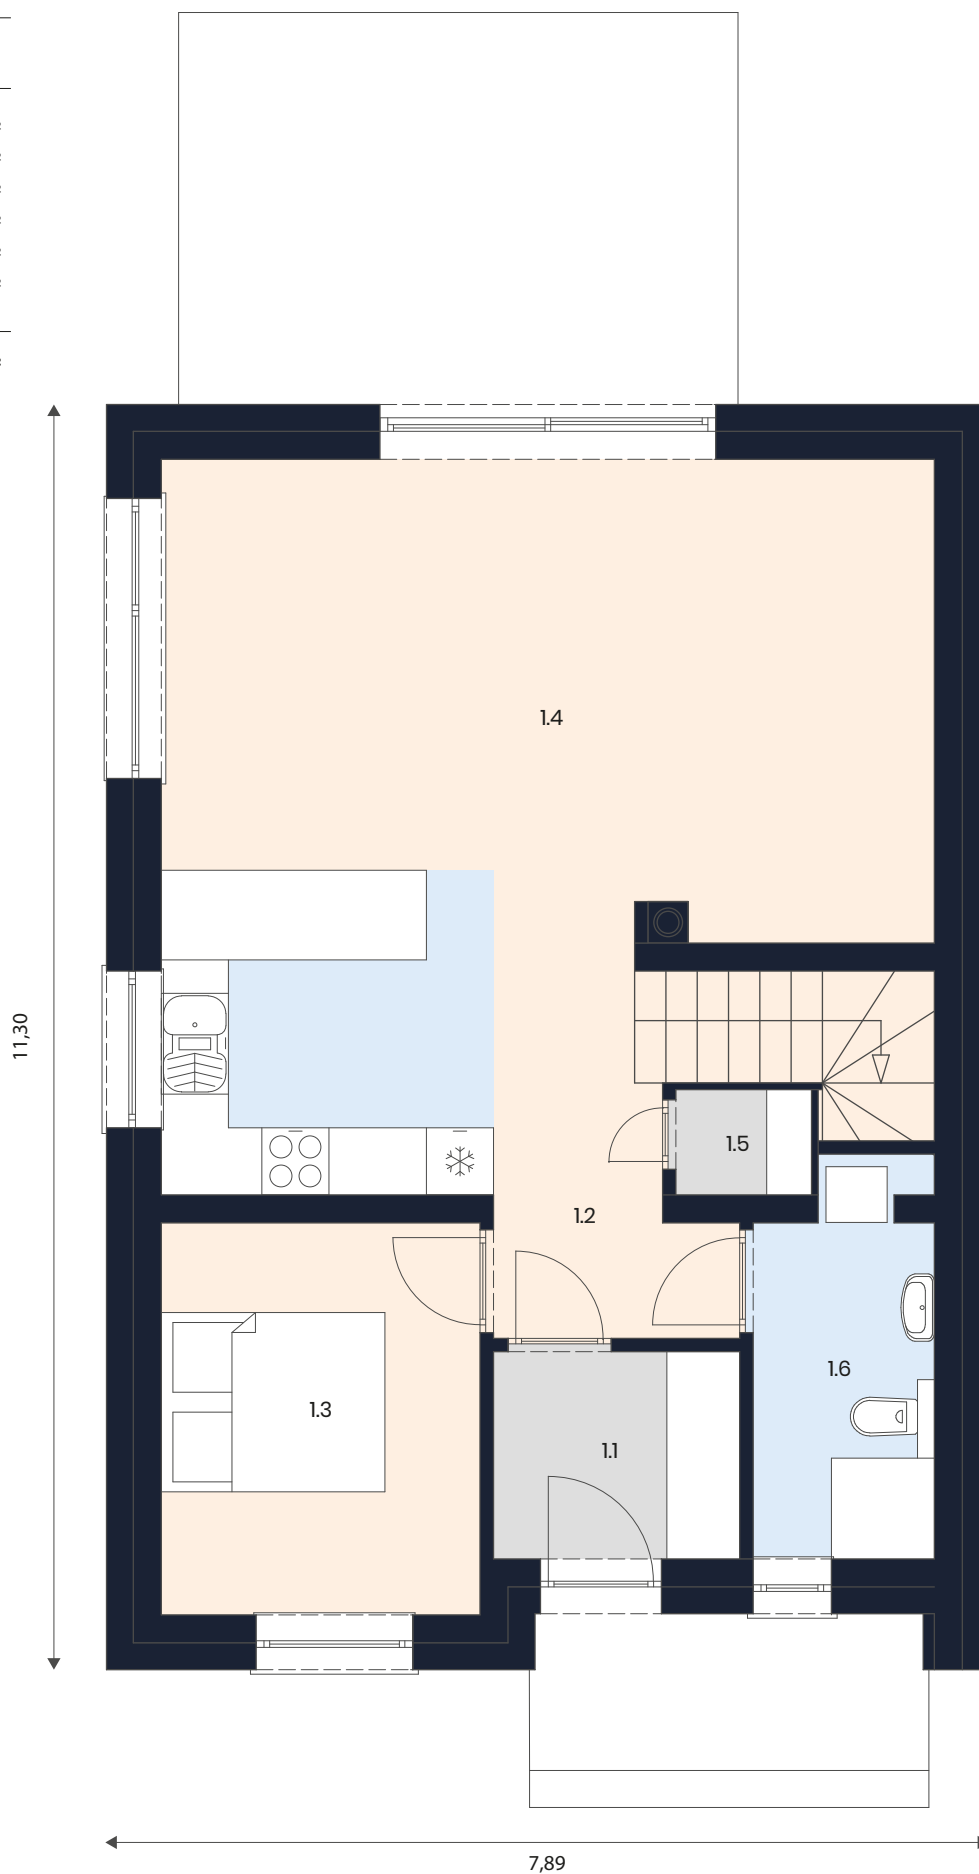

Agleria 1 Piętro

Powierzchnia całkowita 47,28 m²

Wiatrołap, pomieszczenia techniczne, garaż

Łazienka, kuchnia

ZESTAWIENIE POMIESZCZEŃ

2.1	Komunikacja	6,52 m ²
2.2	Pokój	9,26 m ²
2.3	Pokój	8,94 m ²
2.4	Łazienka	3,63 m ²
2.5	Pokój	8,48 m ²
2.6	Pokój	10,45 m ²

Razem **47,28 m²**

