


# Almoster

Powierzchnia całkowita 157,7 m<sup>2</sup>

Wiatrołap, pomieszczenia techniczne, garaż

Łazienka, kuchnia

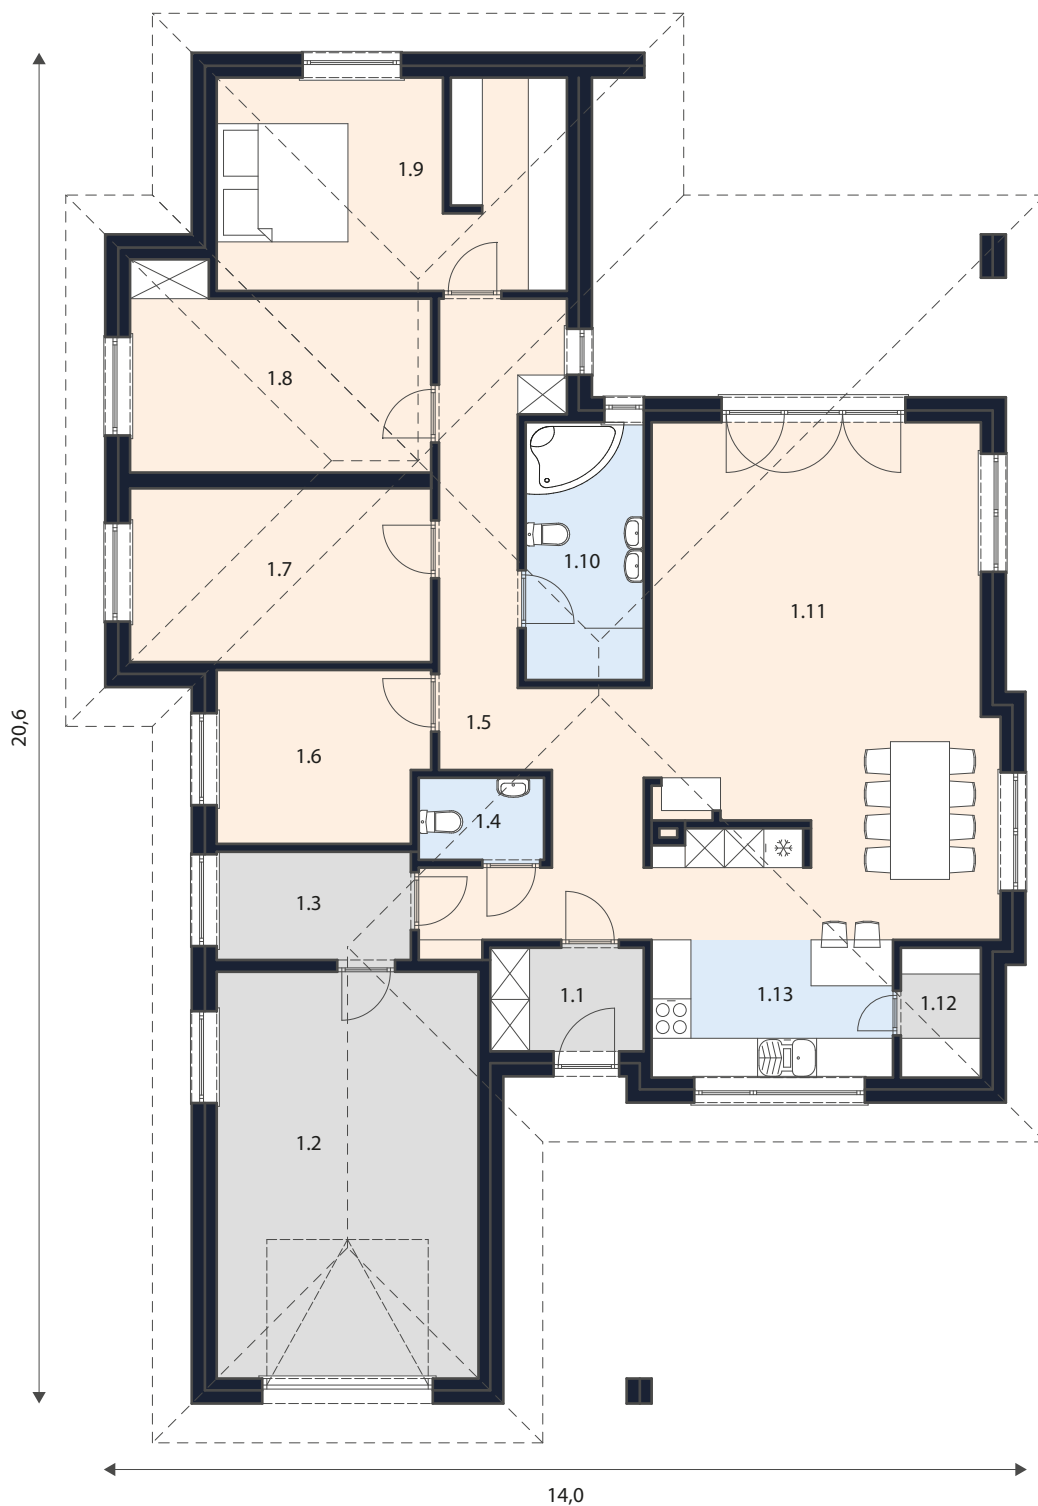

Powierzchnia podtóg **133 m<sup>2</sup>**  
 Garaż **24,7 m<sup>2</sup>**

**ZESTAWIENIE POMIESZCZEŃ**

1.1	Wiatrołap	3,7 m <sup>2</sup>
1.2	Garaż	24,7 m <sup>2</sup>
1.3	Pom. Gosp.	4,9 m <sup>2</sup>
1.4	WC	2,4 m <sup>2</sup>
1.5	Komunikacja	18,6 m <sup>2</sup>
1.6	Gabinet	8,3 m <sup>2</sup>
1.7	Pokój	12,2 m <sup>2</sup>
1.8	Pokój	12,9 m <sup>2</sup>
1.9	Sypialnia	17,4 m <sup>2</sup>
1.10	Łazienka	7,1 m <sup>2</sup>
1.11	Salon	34,9 m <sup>2</sup>
1.12	Spizarnia	2,4 m <sup>2</sup>
1.13	Kuchnia	12,3 m <sup>2</sup>

Razem **157,7 m<sup>2</sup>**