

Parma


Powierzchnia całkowita 103,98 m²

MYTKOWSKI

Domy Energooszczędne

Wiatrołap, pomieszczenia techniczne, garaż

Łazienka, kuchnia

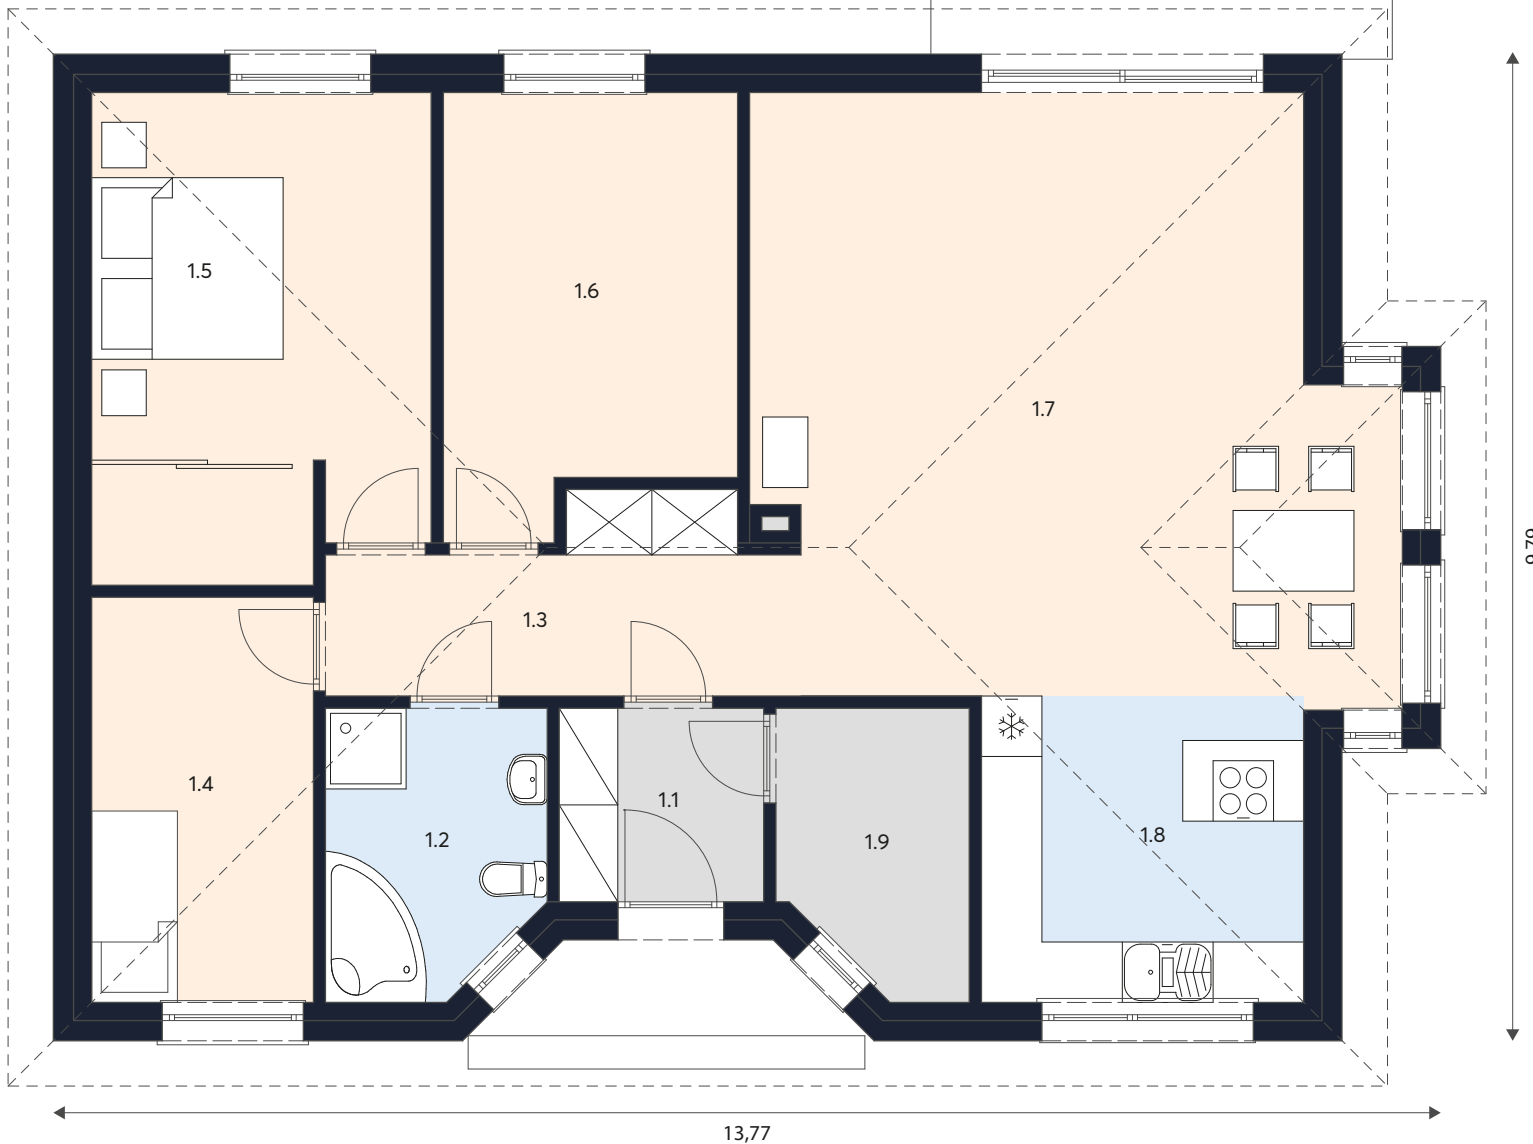

ZESTAWIENIE POMIESZCZEŃ

1.1	Wiatrołap	3,90 m ²
1.2	Łazienka	5,93 m ²
1.3	Komunikacja	7,71 m ²
1.4	Pokój	8,84 m ²
1.5	Sypialnia	15,89 m ²
1.6	Pokój	11,87 m ²
1.7	Salon	35,37 m ²
1.8	Kuchnia	9,50 m ²
1.9	Pom. Gosp.	4,97 m ²

Razem **103,98 m²**