


Fiora Parter

Powierzchnia całkowita 62,6 m²

Wiatrołap, pomieszczenia techniczne, garaż

Łazienka, kuchnia

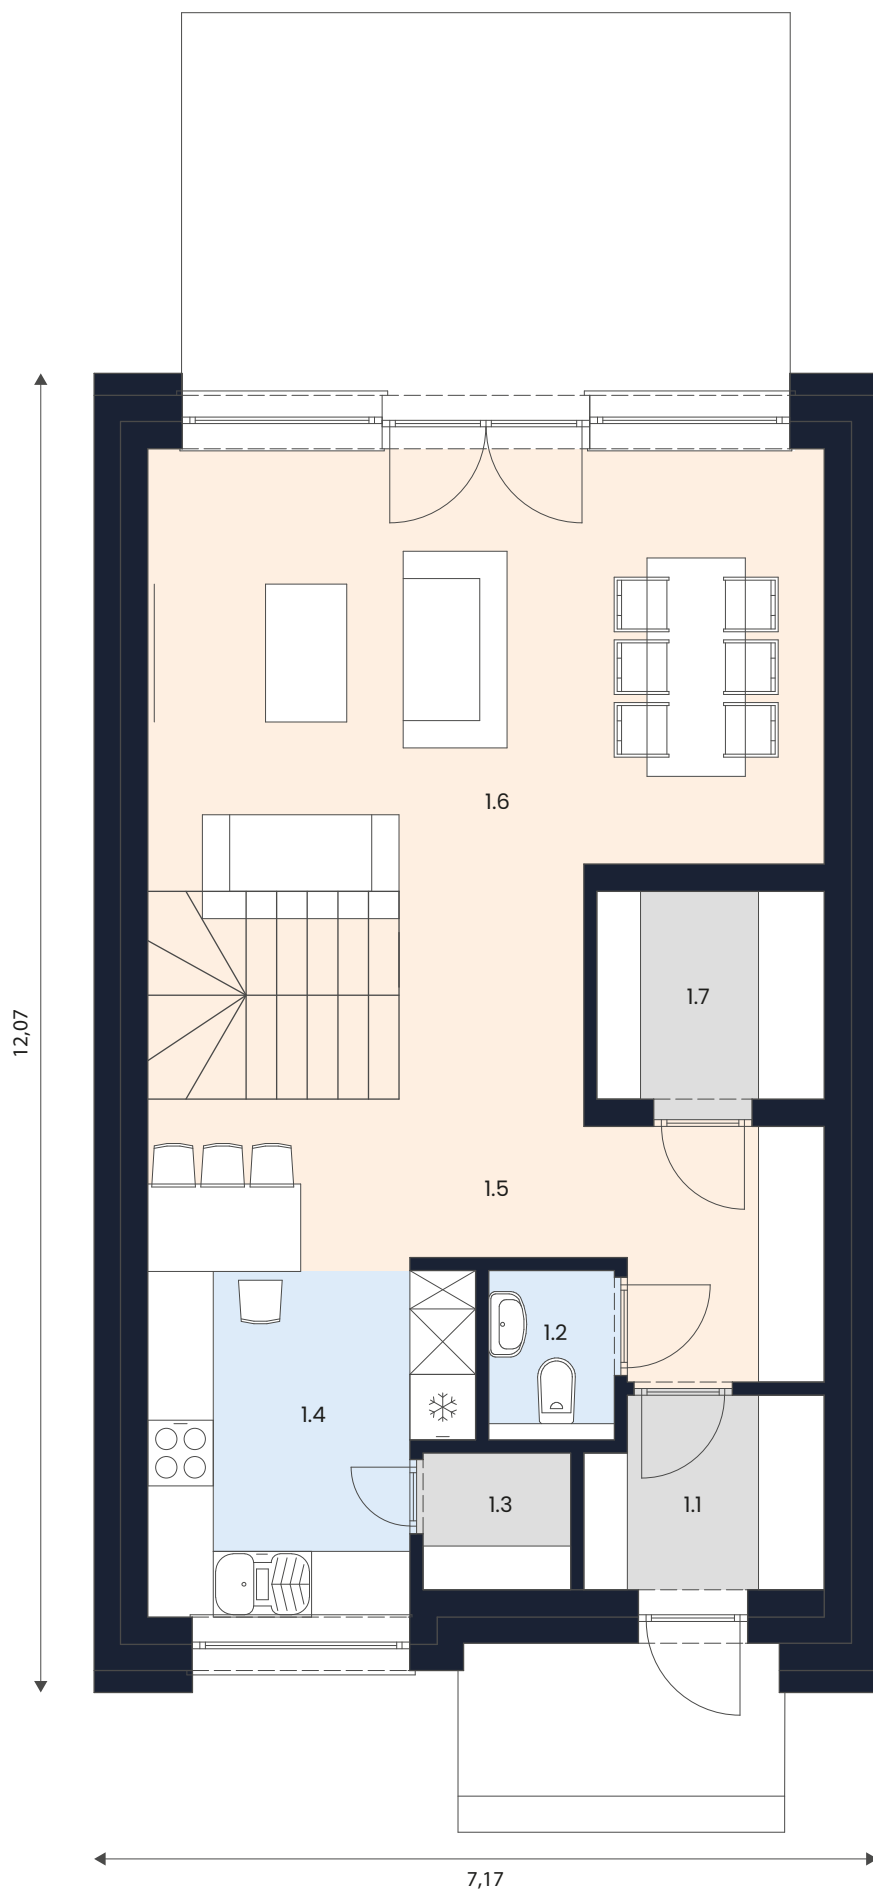

ZESTAWIENIE POMIESZCZEŃ

1.1	Wiatrołap	3,7 m ²
1.2	Łazienka	1,8 m ²
1.3	Spizarnia	1,7 m ²
1.4	Kuchnia	11,6 m ²
1.5	Komunikacja	6,7 m ²
1.6	Salon	33,1 m ²
1.7	Pom. Gosp	4,0 m ²

Razem		62,6 m²
-------	--	---------------------------

Fiora Piętro

Powierzchnia całkowita 46,6 m²

MYTKOWSKI

Domy Energooszczędne

Wiatrołap, pomieszczenia techniczne, garaż

Łazienka, kuchnia

ZESTAWIENIE POMIESZCZEŃ

2.1	Łazienka	5,2 m ²
2.2	Pokój	10,6 m ²
2.3	Pokój	11,4 m ²
2.4	Komunikacja	5,7 m ²
2.5	Sypialnia	9,6 m ²
2.6	Garderoba	4,1 m ²

Razem **46,6 m²**

