


Aros

Powierzchnia całkowita 100,3 m²

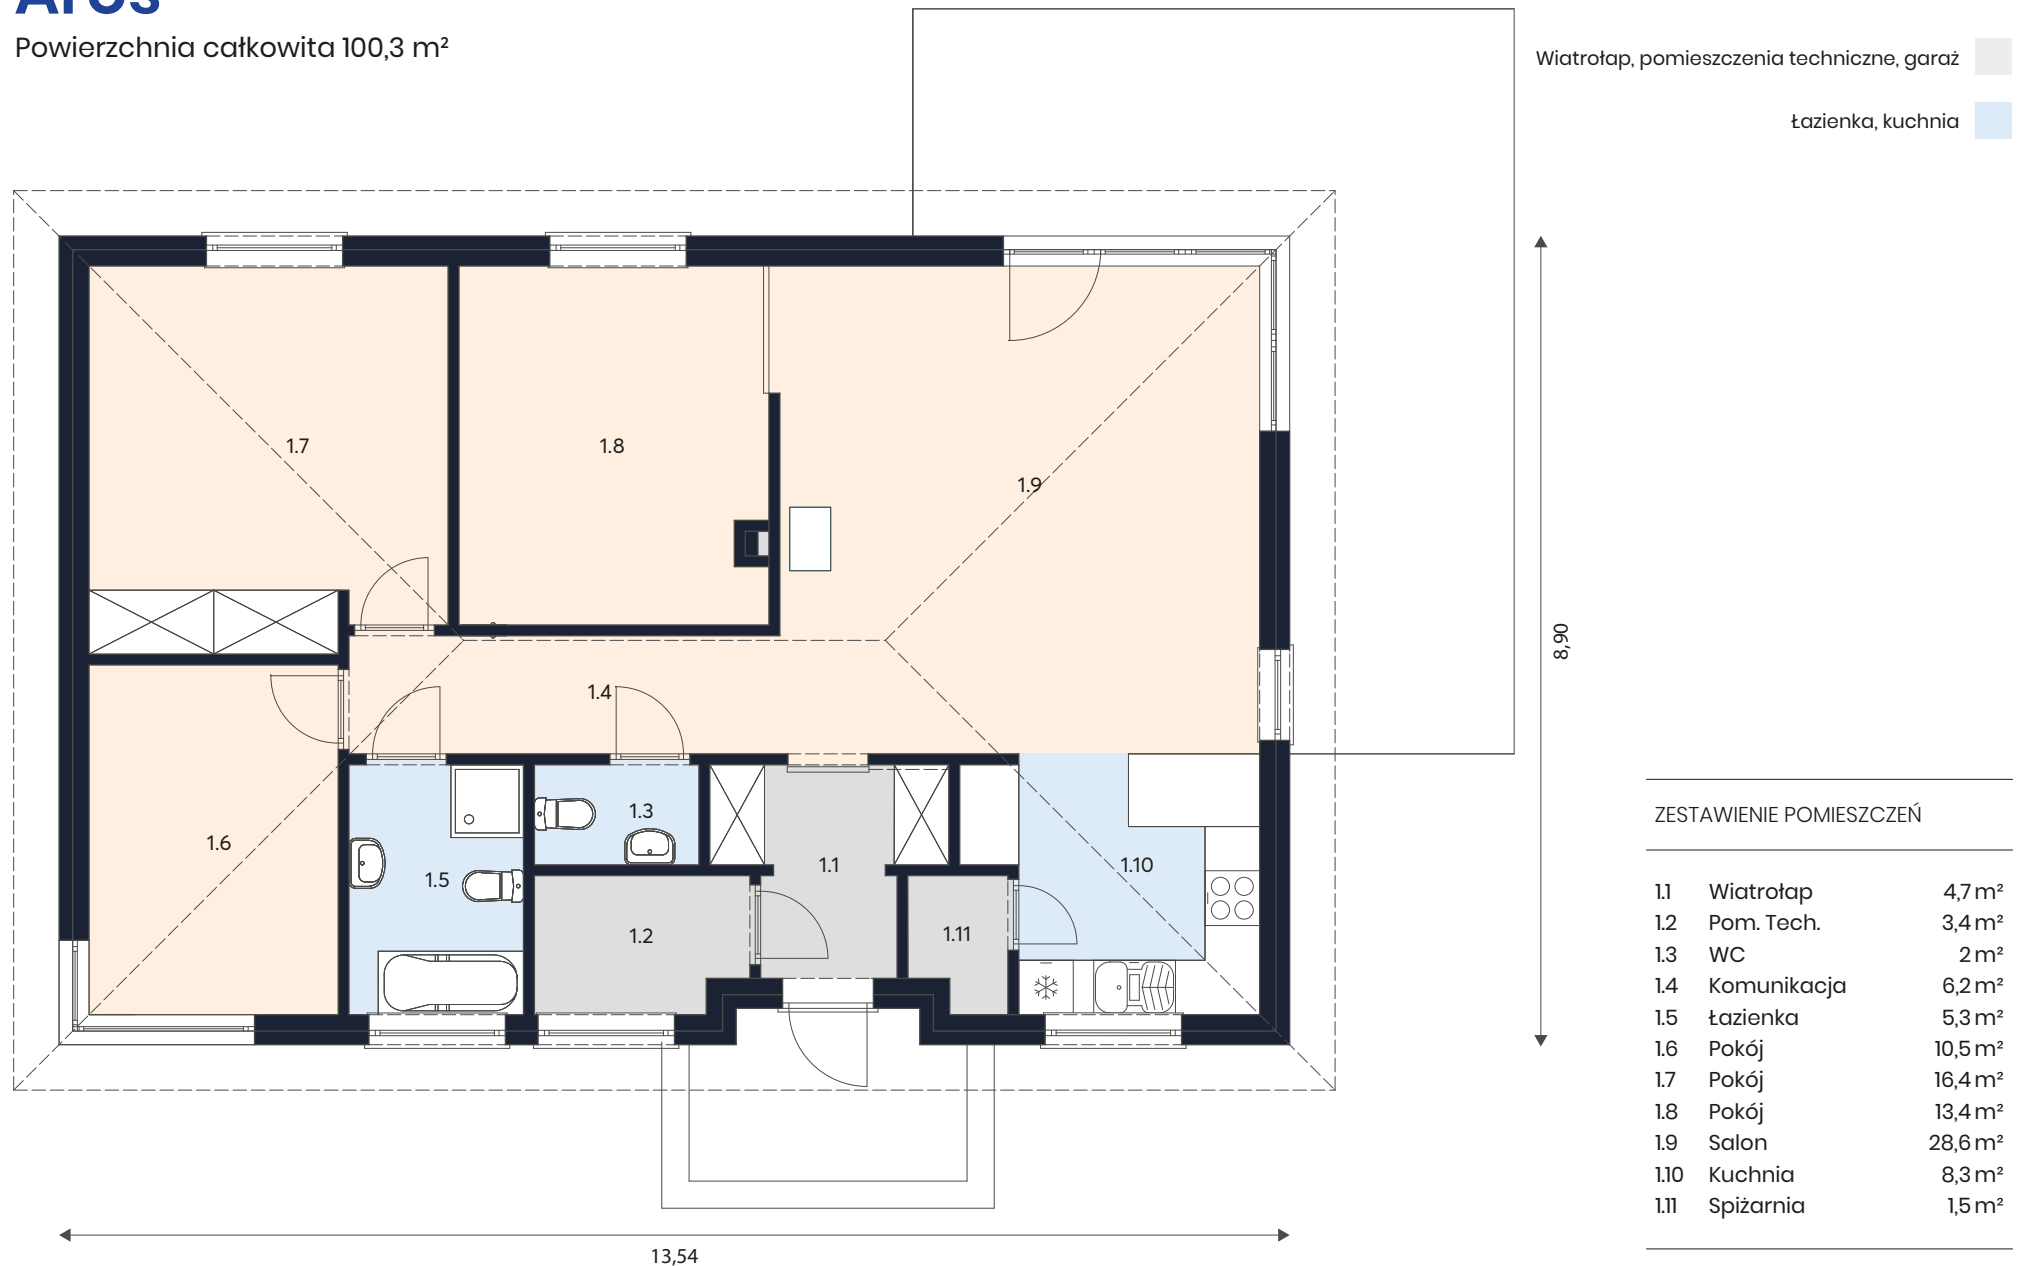

ZESTAWIENIE POMIESZCZEŃ

1.1	Wiatrołap	4,7 m ²
1.2	Pom. Tech.	3,4 m ²
1.3	WC	2 m ²
1.4	Komunikacja	6,2 m ²
1.5	Łazienka	5,3 m ²
1.6	Pokój	10,5 m ²
1.7	Pokój	16,4 m ²
1.8	Pokój	13,4 m ²
1.9	Salon	28,6 m ²
1.10	Kuchnia	8,3 m ²
1.11	Spizarnia	1,5 m ²

Razem

100,3 m²