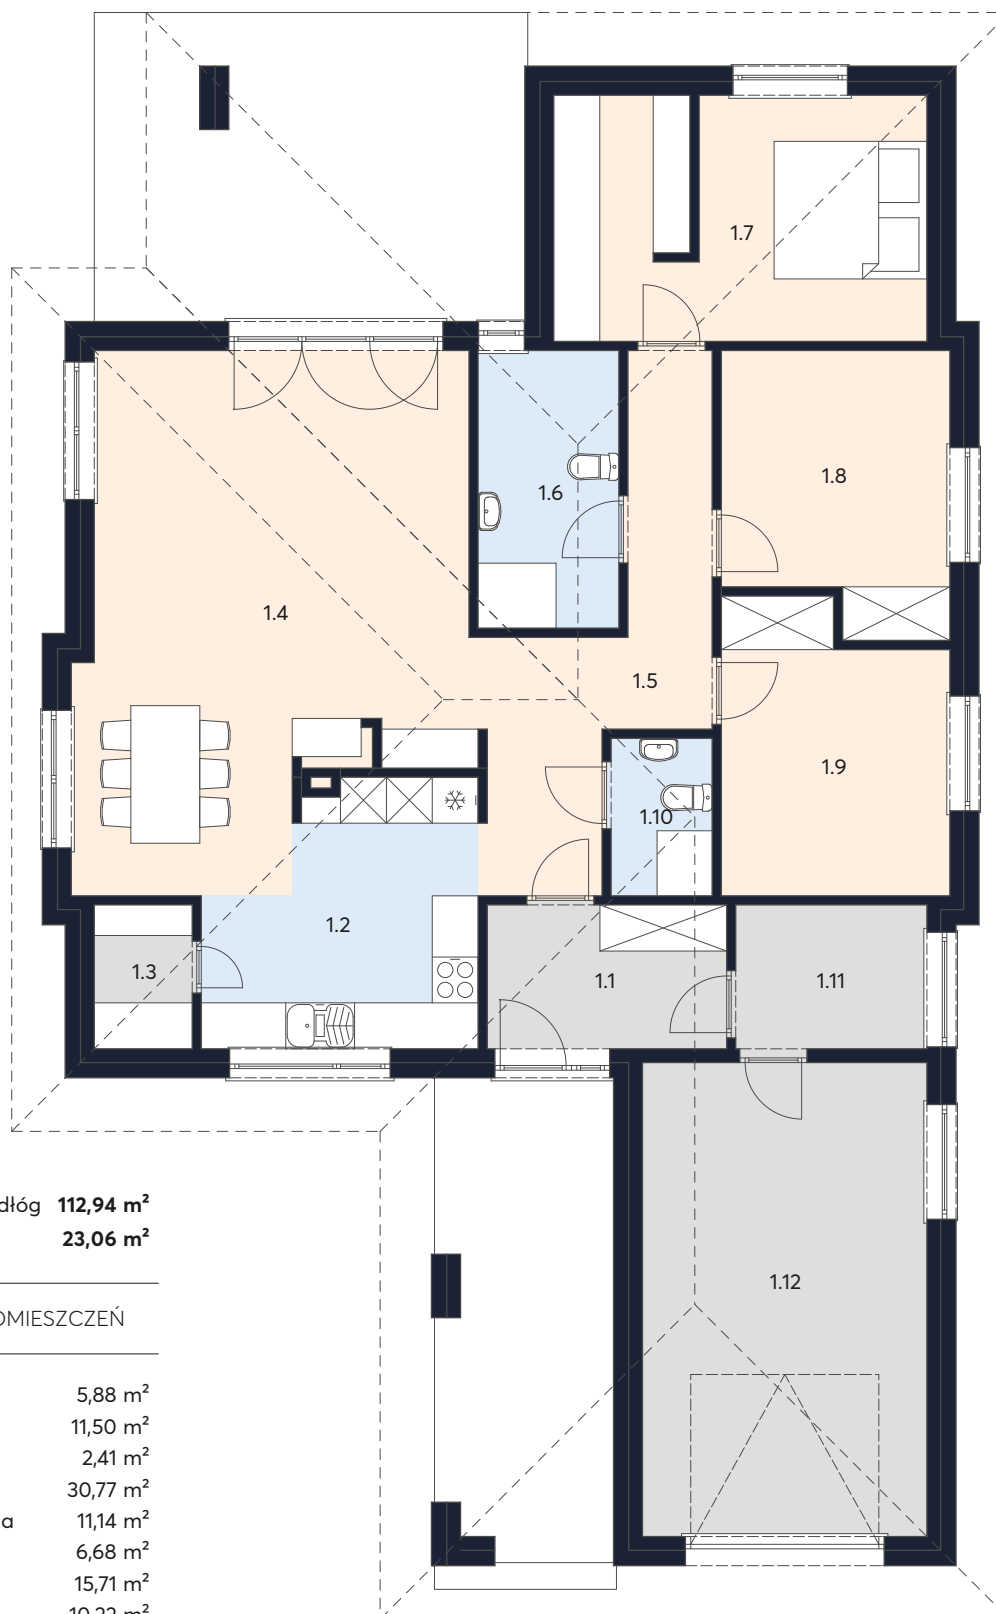


# Viego

 Powierzchnia całkowita 136,00 m<sup>2</sup>

Wiatrołap, pomieszczenia techniczne, garaż

Łazienka, kuchnia


 Powierzchnia podłóg **112,94 m<sup>2</sup>**

 Garaż **23,06 m<sup>2</sup>**

## ZESTAWIENIE POMIESZCZEŃ

1.1	Wiatrołap	5,88 m <sup>2</sup>
1.2	Kuchnia	11,50 m <sup>2</sup>
1.3	Spiżarnia	2,41 m <sup>2</sup>
1.4	Salon	30,77 m <sup>2</sup>
1.5	Komunikacja	11,14 m <sup>2</sup>
1.6	Łazienka	6,68 m <sup>2</sup>
1.7	Sypialnia	15,71 m <sup>2</sup>
1.8	Pokój	10,22 m <sup>2</sup>
1.9	Pokój	10,66 m <sup>2</sup>
1.10	WC	2,72 m <sup>2</sup>
1.11	Pom. Gosp.	4,70 m <sup>2</sup>
1.12	Garaż	23,06 m <sup>2</sup>

 Razem **136,00 m<sup>2</sup>**