

Cardito Parter


Powierzchnia całkowita 103,4 m²

MYTKOWSKI

Domy Jednorodzinne

Wiatrołap, pomieszczenia techniczne, garaż

Łazienka, kuchnia

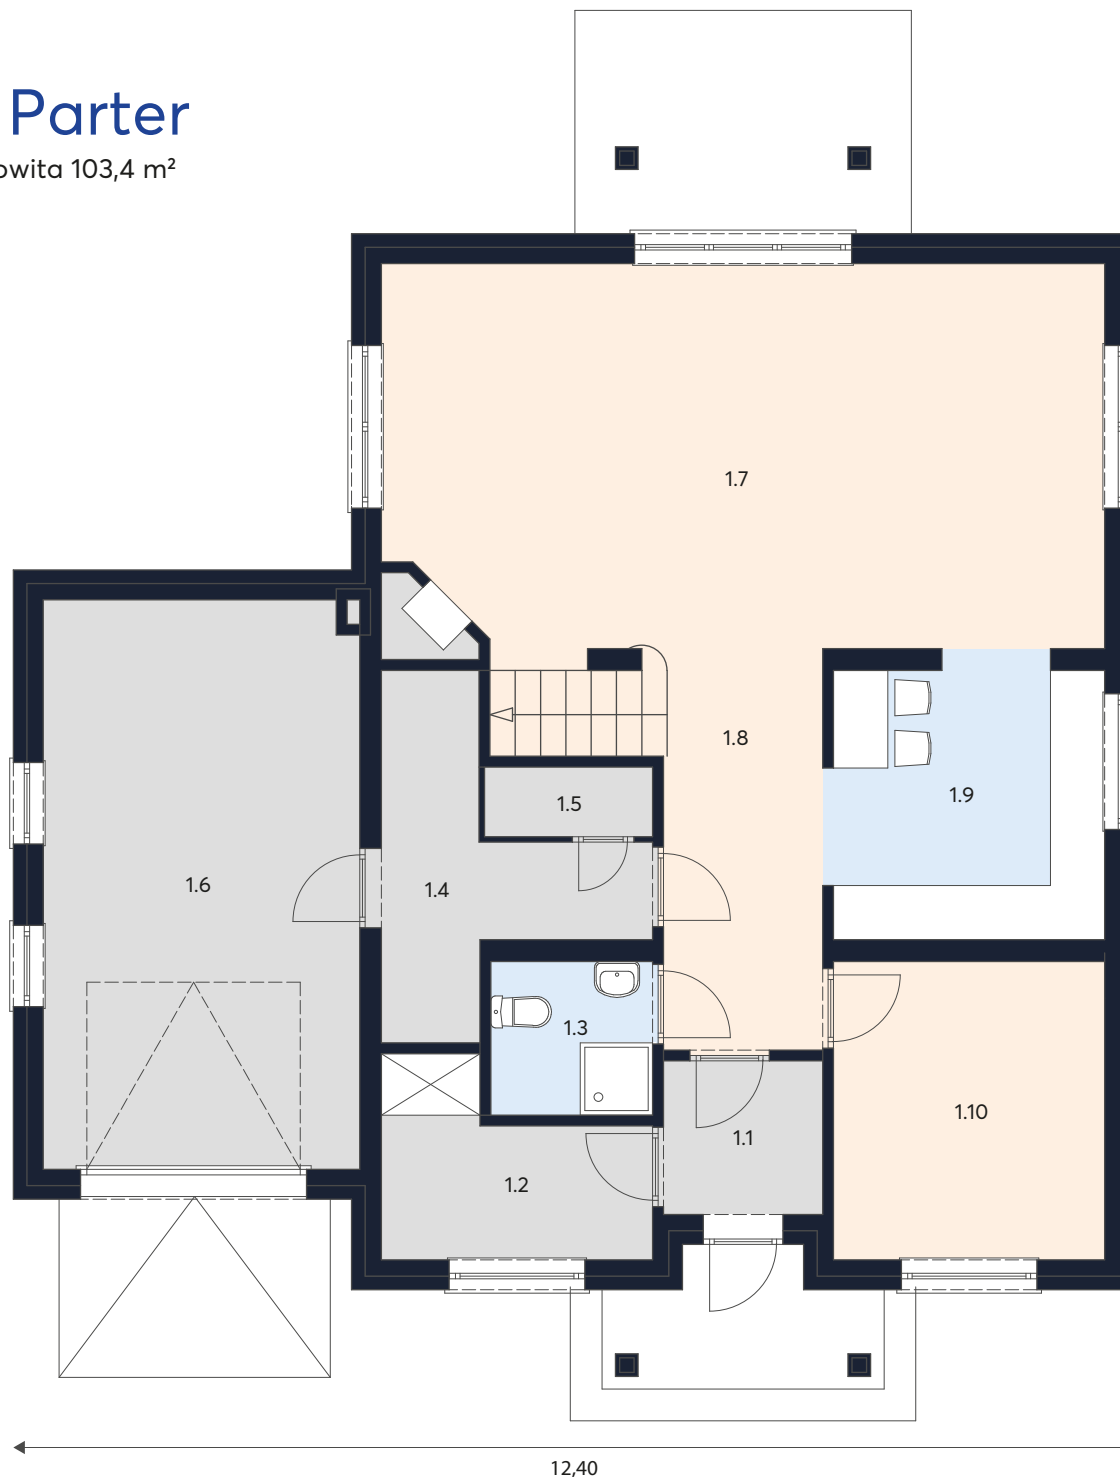

Powierzchnia podłóg **81,5 m²**
Garaż **21,9 m²**

ZESTAWIENIE POMIESZCZEŃ

1.1	Wiatrołap	3,0 m ²
1.2	Pom. Gosp.	5,3 m ²
1.3	Łazienka	3,0 m ²
1.4	Pom. Gosp.	6,5 m ²
1.5	Pom. Gosp.	1,4 m ²
1.6	Garaż	21,9 m ²
1.7	Salon	33,8 m ²
1.8	Komunikacja	9,7 m ²
1.9	Kuchnia	8,9 m ²
1.10	Pokój	9,9 m ²


Razem **103,4 m²**

Cardito Piętro

Powierzchnia całkowita 52,4 m²

Wiatrołap, pomieszczenia techniczne, garaż

Łazienka, kuchnia

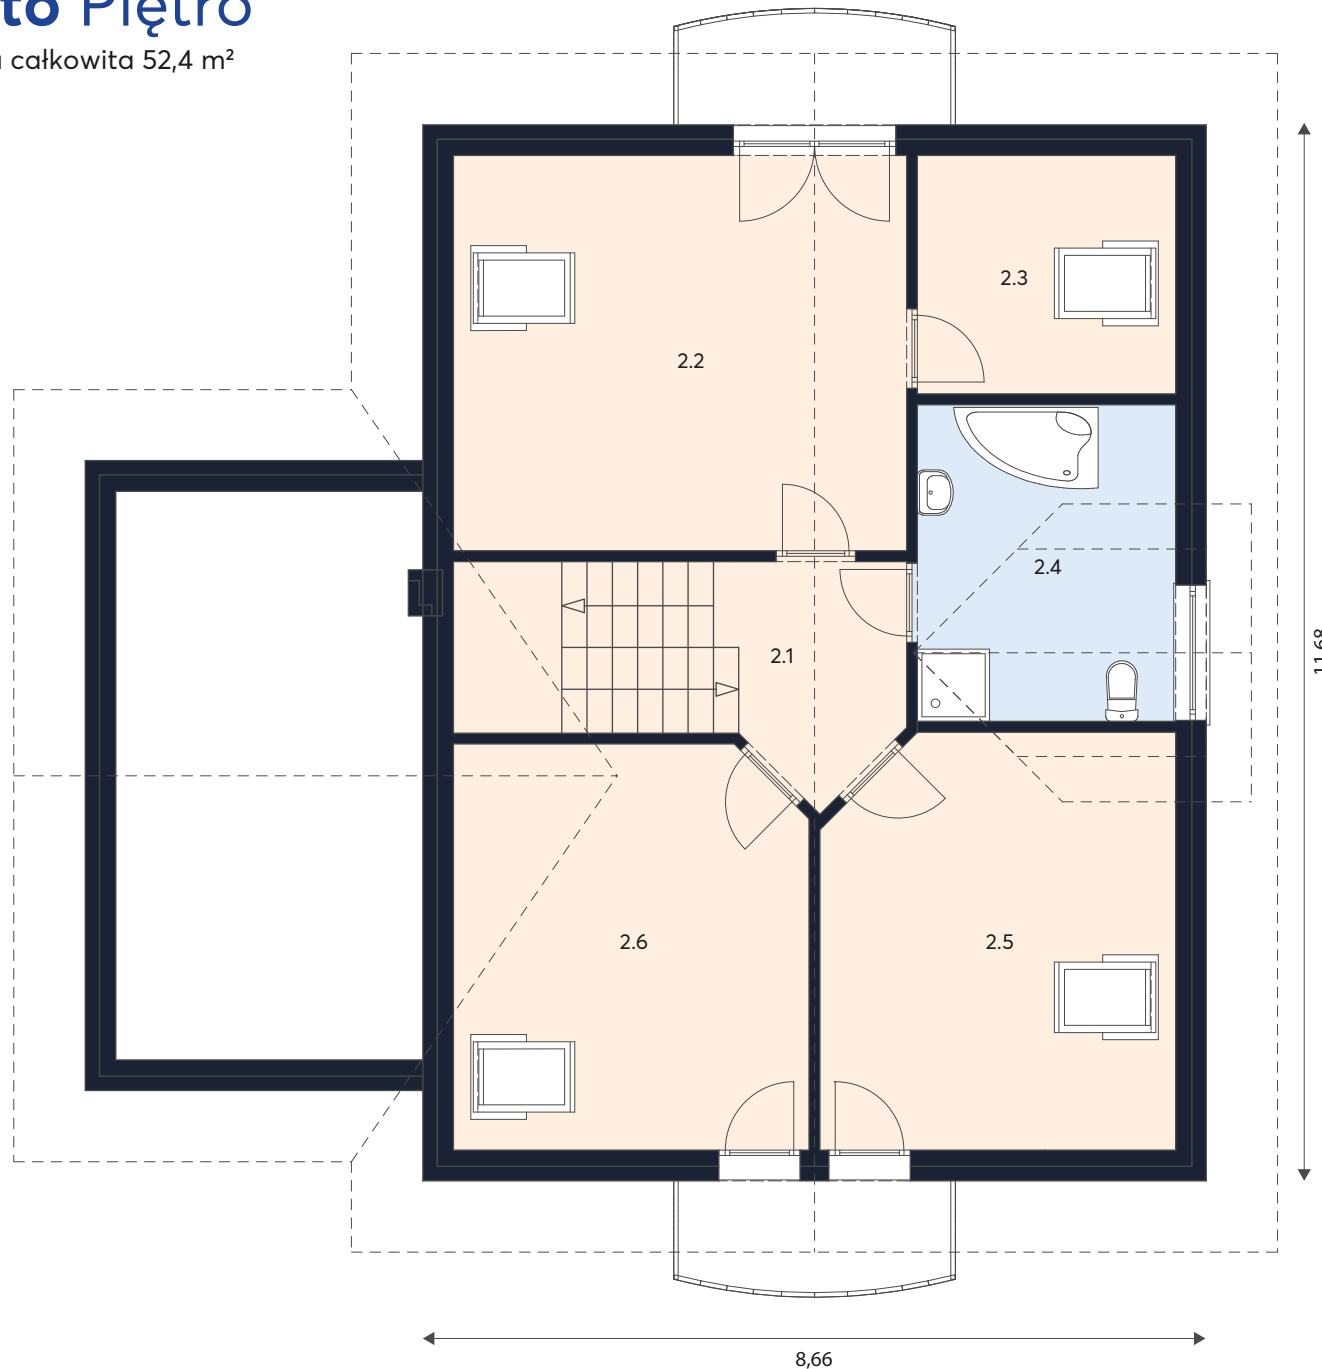

ZESTAWIENIE POMIESZCZEŃ

2.1	Komunikacja	3,6 m ²
2.2	Pokój	15,6 m ²
2.3	Garderoba	3,7 m ²
2.4	Łazienka	7,5 m ²
2.5	Pokój	11,1 m ²
2.6	Pokój	10,9 m ²

Razem **52,4 m²**