

Imperia Parter

Powierzchnia całkowita 109,3 m²

MYTKOWSKI

Domy Energooszczędne

Wiatrołap, pomieszczenia techniczne, garaż

Łazienka, kuchnia


Powierzchnia podtóg **83,7m²**
Garaż **25,6m²**

ZESTAWIENIE POMIESZCZEŃ

1.1	Wiatrołap	3,6m ²
1.2	Pokój	10,0m ²
1.3	Komunikacja	9,0m ²
1.4	Kuchnia	9,2m ²
1.5	Jadalnia	12,2m ²
1.6	Salon	29,7m ²
1.7	Garaż	25,6m ²
1.8	Pom. Gosp.	6,4m ²
1.9	Łazienka	3,6m ²

Razem **109,3m²**

2,04
12,13

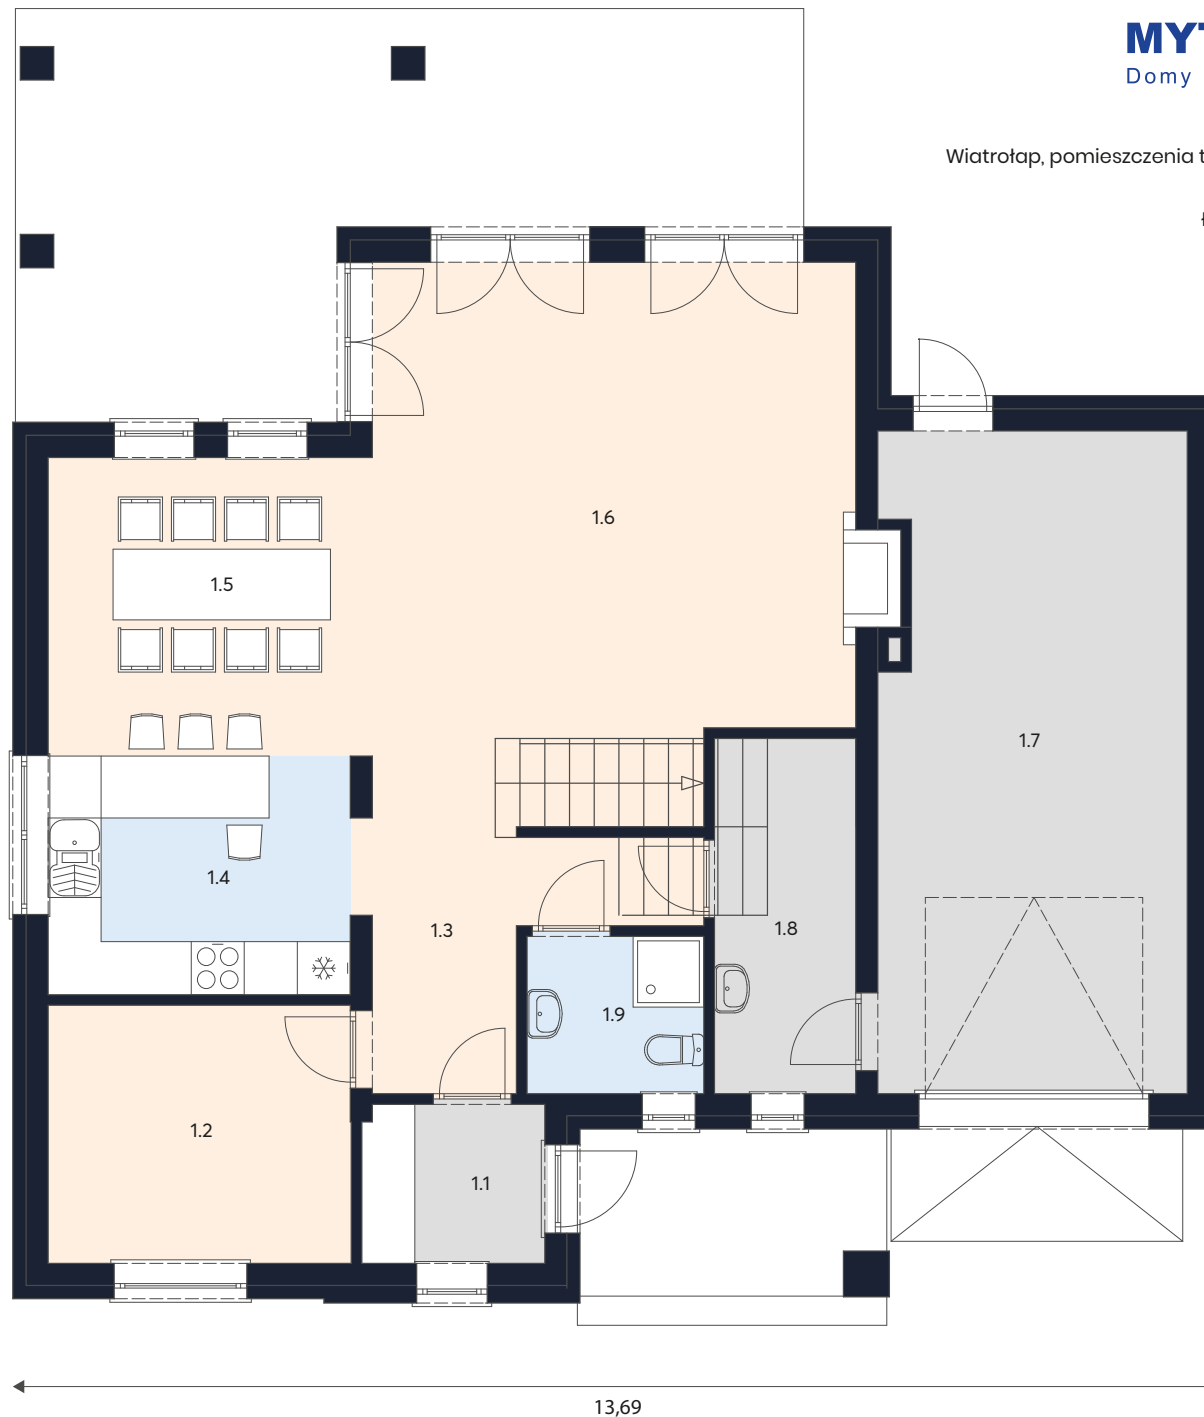


13,69

Imperia Piętro

Powierzchnia całkowita 55,9 m²

Wiatrołap, pomieszczenia techniczne, garaż

Łazienka, kuchnia

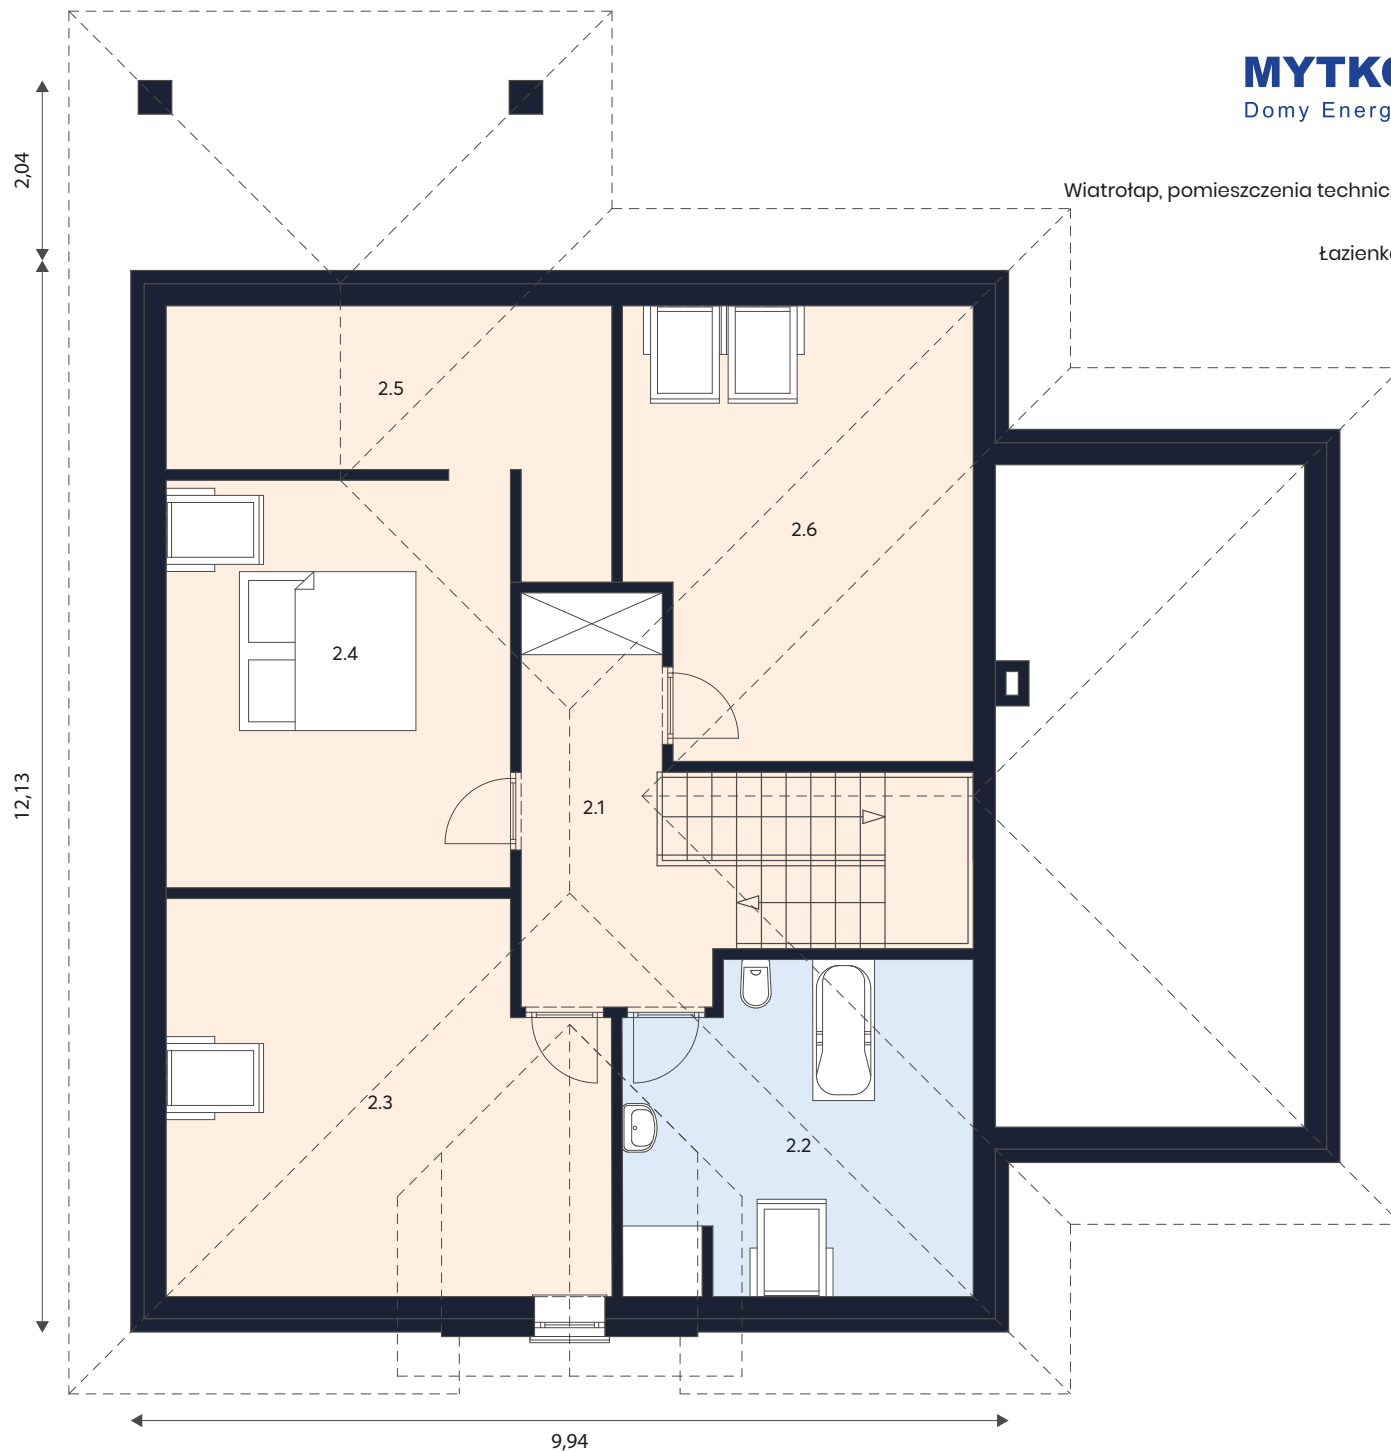

ZESTAWIENIE POMIESZCZEŃ

2.1	Komunikacja	8,7m ²
2.2	Łazienka	6,2m ²
2.3	Pokój	14,0m ²
2.4	Sypialnia	13,3m ²
2.5	Garderoba	2,7m ²
2.6	Pokój	11,0m ²

Razem **55,9m²**