


# Tolosa Parter

Powierzchnia całkowita 108,74 m<sup>2</sup>

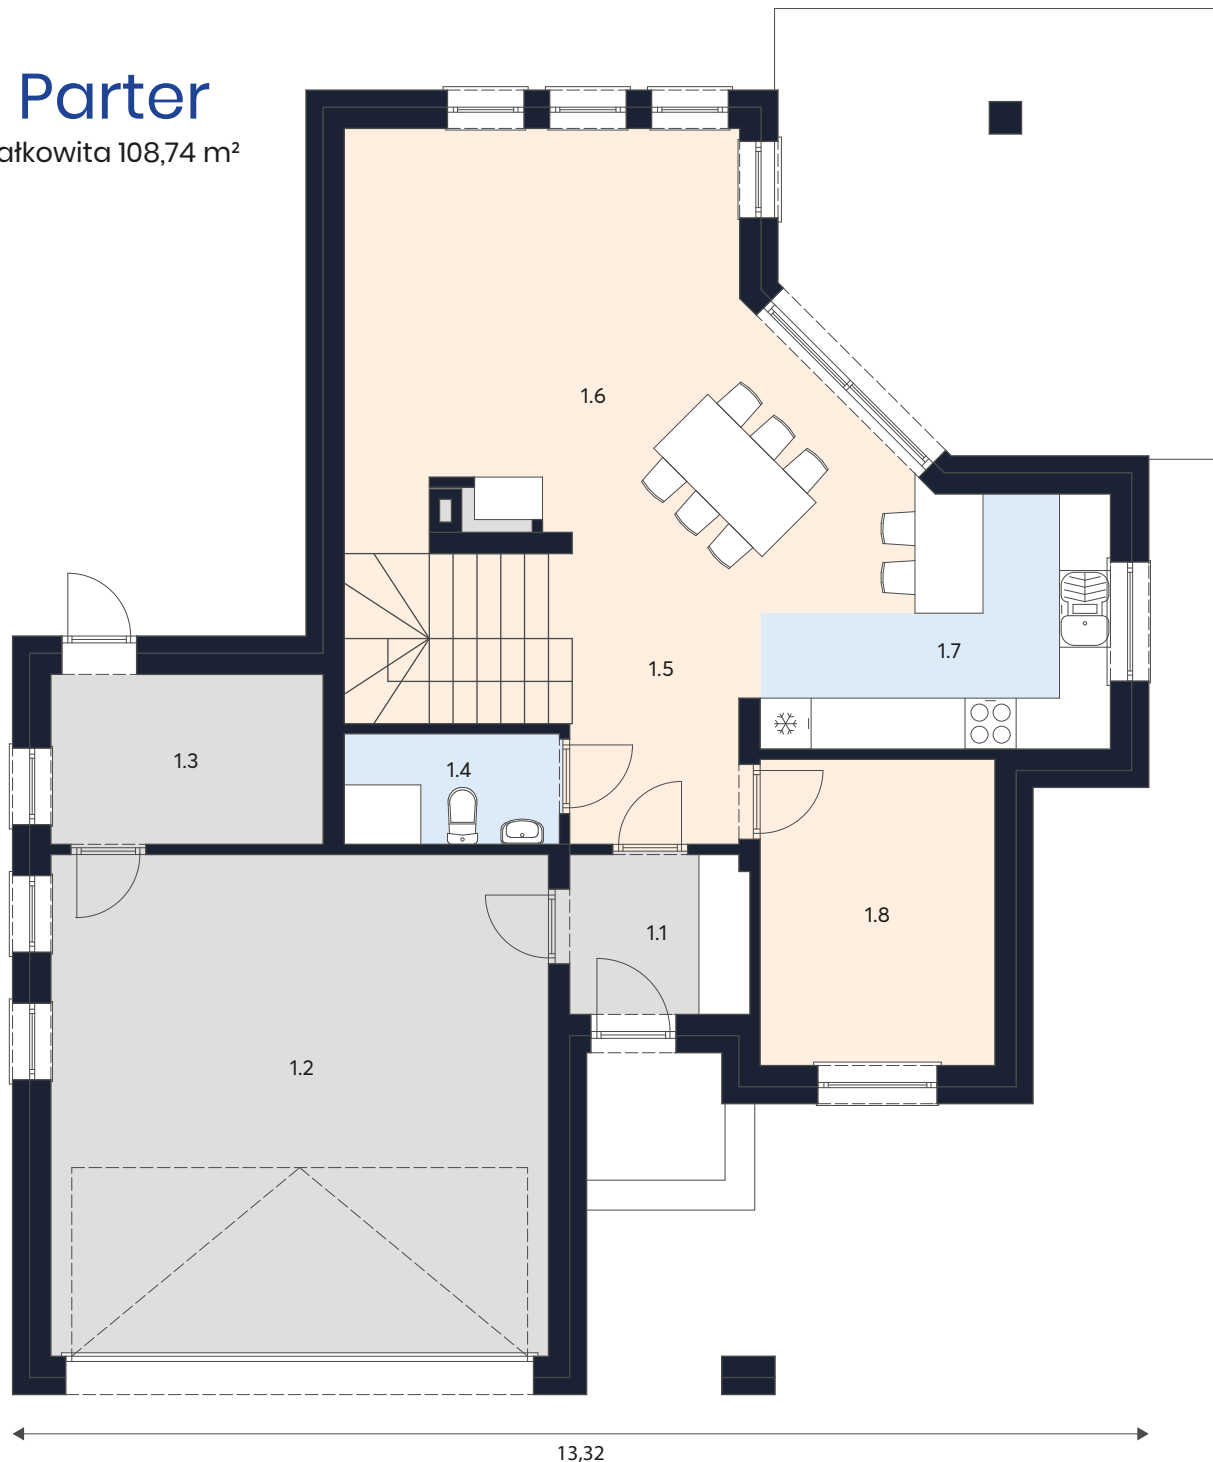

**MYTKOWSKI**

Domy Energooszczędne

Wiatrołap, pomieszczenia techniczne, garaż

Łazienka, kuchnia

Powierzchnia podłóg **74,23m<sup>2</sup>**

Garaż **34,51m<sup>2</sup>**


### ZESTAWIENIE POMIESZCZEŃ

1.1	Wiatrołap	3,96 m <sup>2</sup>
1.2	Garaż	34,51 m <sup>2</sup>
1.3	Pom. Gosp.	6,40 m <sup>2</sup>
1.4	WC	3,29 m <sup>2</sup>
1.5	Komunikacja	10,44 m <sup>2</sup>
1.6	Salon	30,01 m <sup>2</sup>
1.7	Kuchnia	10,19 m <sup>2</sup>
1.8	Pokój	9,94 m <sup>2</sup>

Razem **108,74 m<sup>2</sup>**

# Tołosa Piętro

Powierzchnia całkowita 75,50 m<sup>2</sup>

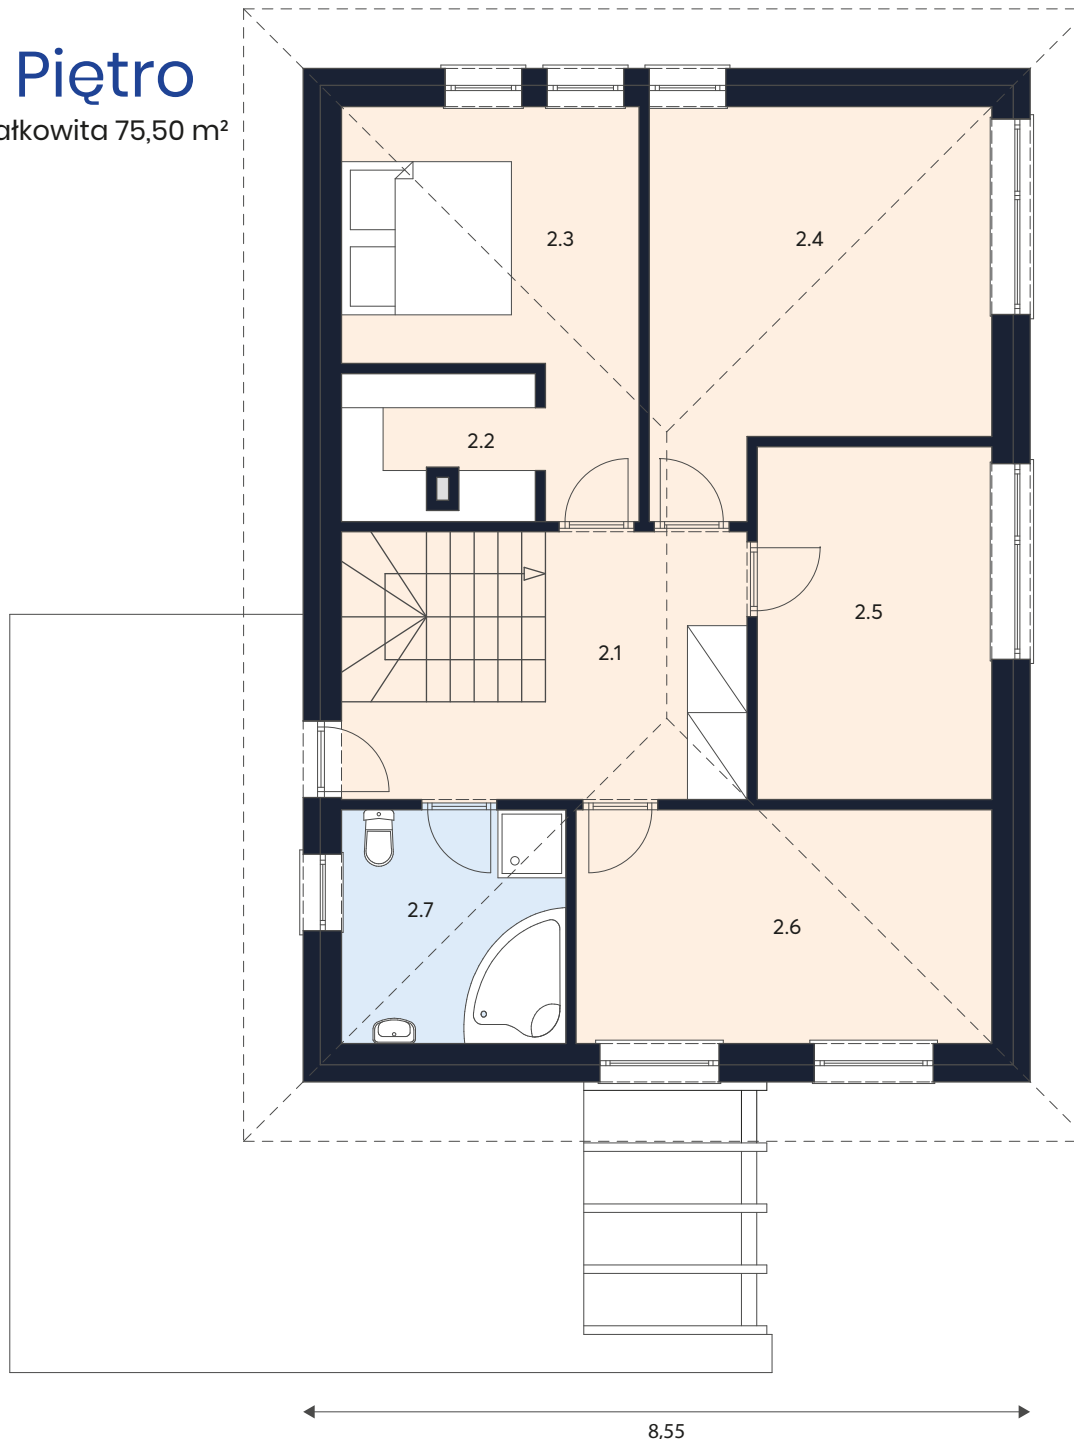

**MYTKOWSKI**

Domy Energooszczędne

Wiatrołap, pomieszczenia techniczne, garaż

Łazienka, kuchnia

## ZESTAWIENIE POMIESZCZEŃ

2.1	Komunikacja	10,23 m <sup>2</sup>
2.2	Garderoba	3,70 m <sup>2</sup>
2.3	Sypialnia	12,62 m <sup>2</sup>
2.4	Pokój	16,79 m <sup>2</sup>
2.5	Pokój	11,45 m <sup>2</sup>
2.6	Pokój	13,45 m <sup>2</sup>
2.7	Łazienka	7,26 m <sup>2</sup>

Razem **75,50 m<sup>2</sup>**