


Wiatrołap, pomieszczenia techniczne, garaż

Łazienka, kuchnia

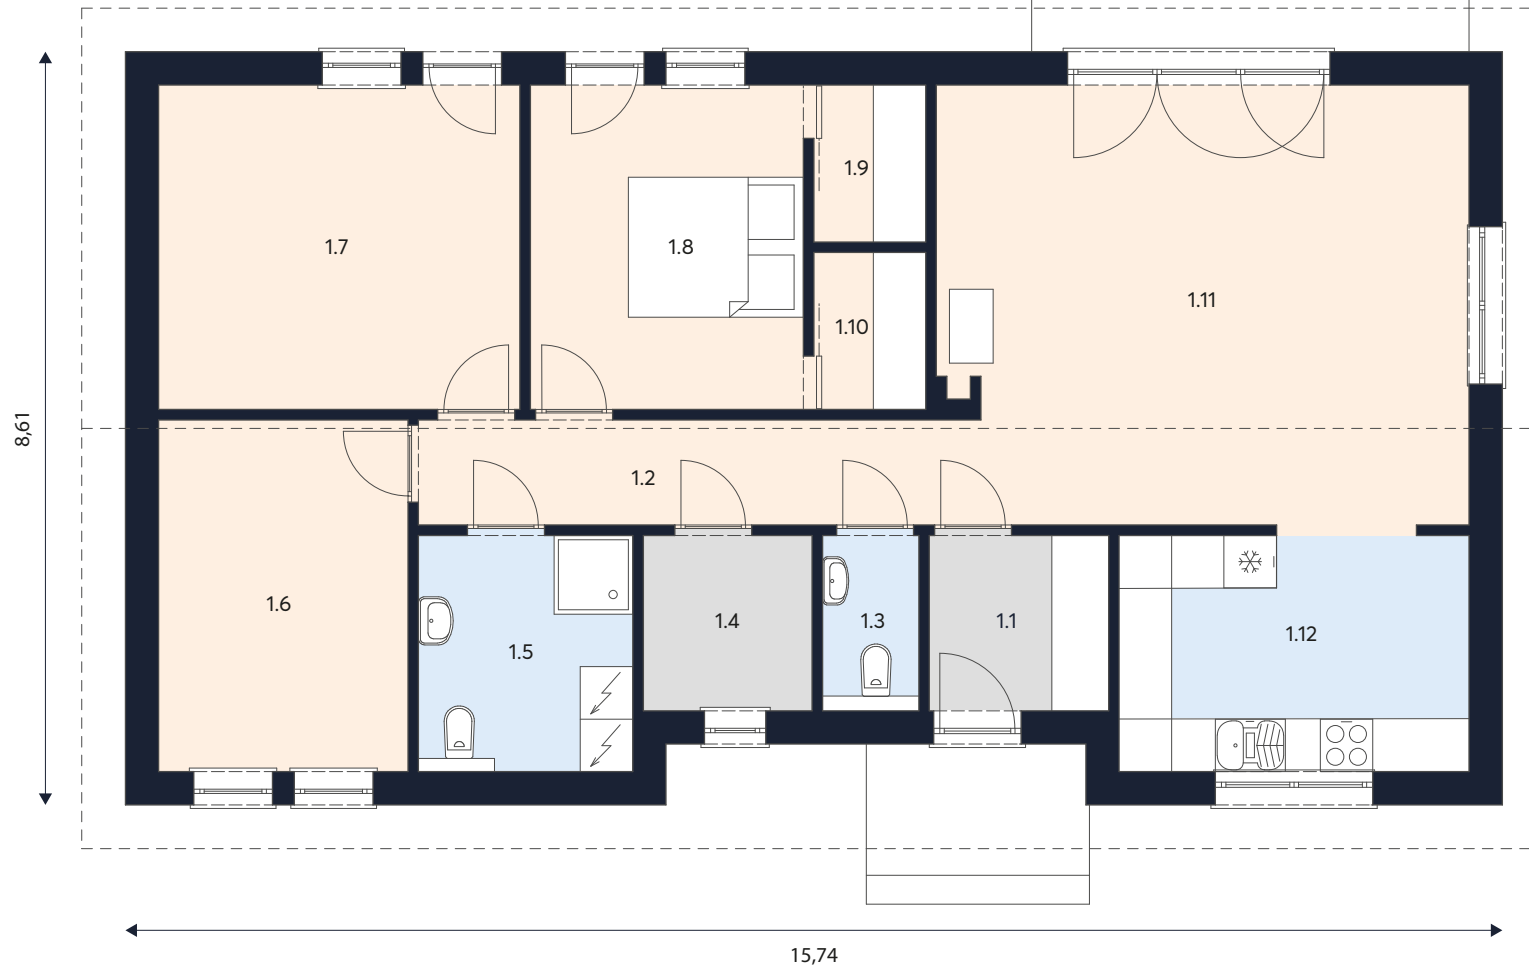

ZESTAWIENIE POMIESZCZEŃ

1.1	Wiatrołap	4,11 m ²
1.2	Komunikacja	7,08 m ²
1.3	WC	2,18 m ²
1.4	Pom. Tech	3,87 m ²
1.5	Łazienka	6,62 m ²
1.6	Pokój	11,46 m ²
1.7	Pokój	15,32 m ²
1.8	Sypialnia	11,58 m ²
1.9	Garderoba	2,30 m ²
1.10	Garderoba	2,30 m ²
1.11	Salon	30,40 m ²
1.12	Kuchnia	10,80 m ²

Razem **108,02 m²**