


Porto

Powierzchnia całkowita 90,78 m²

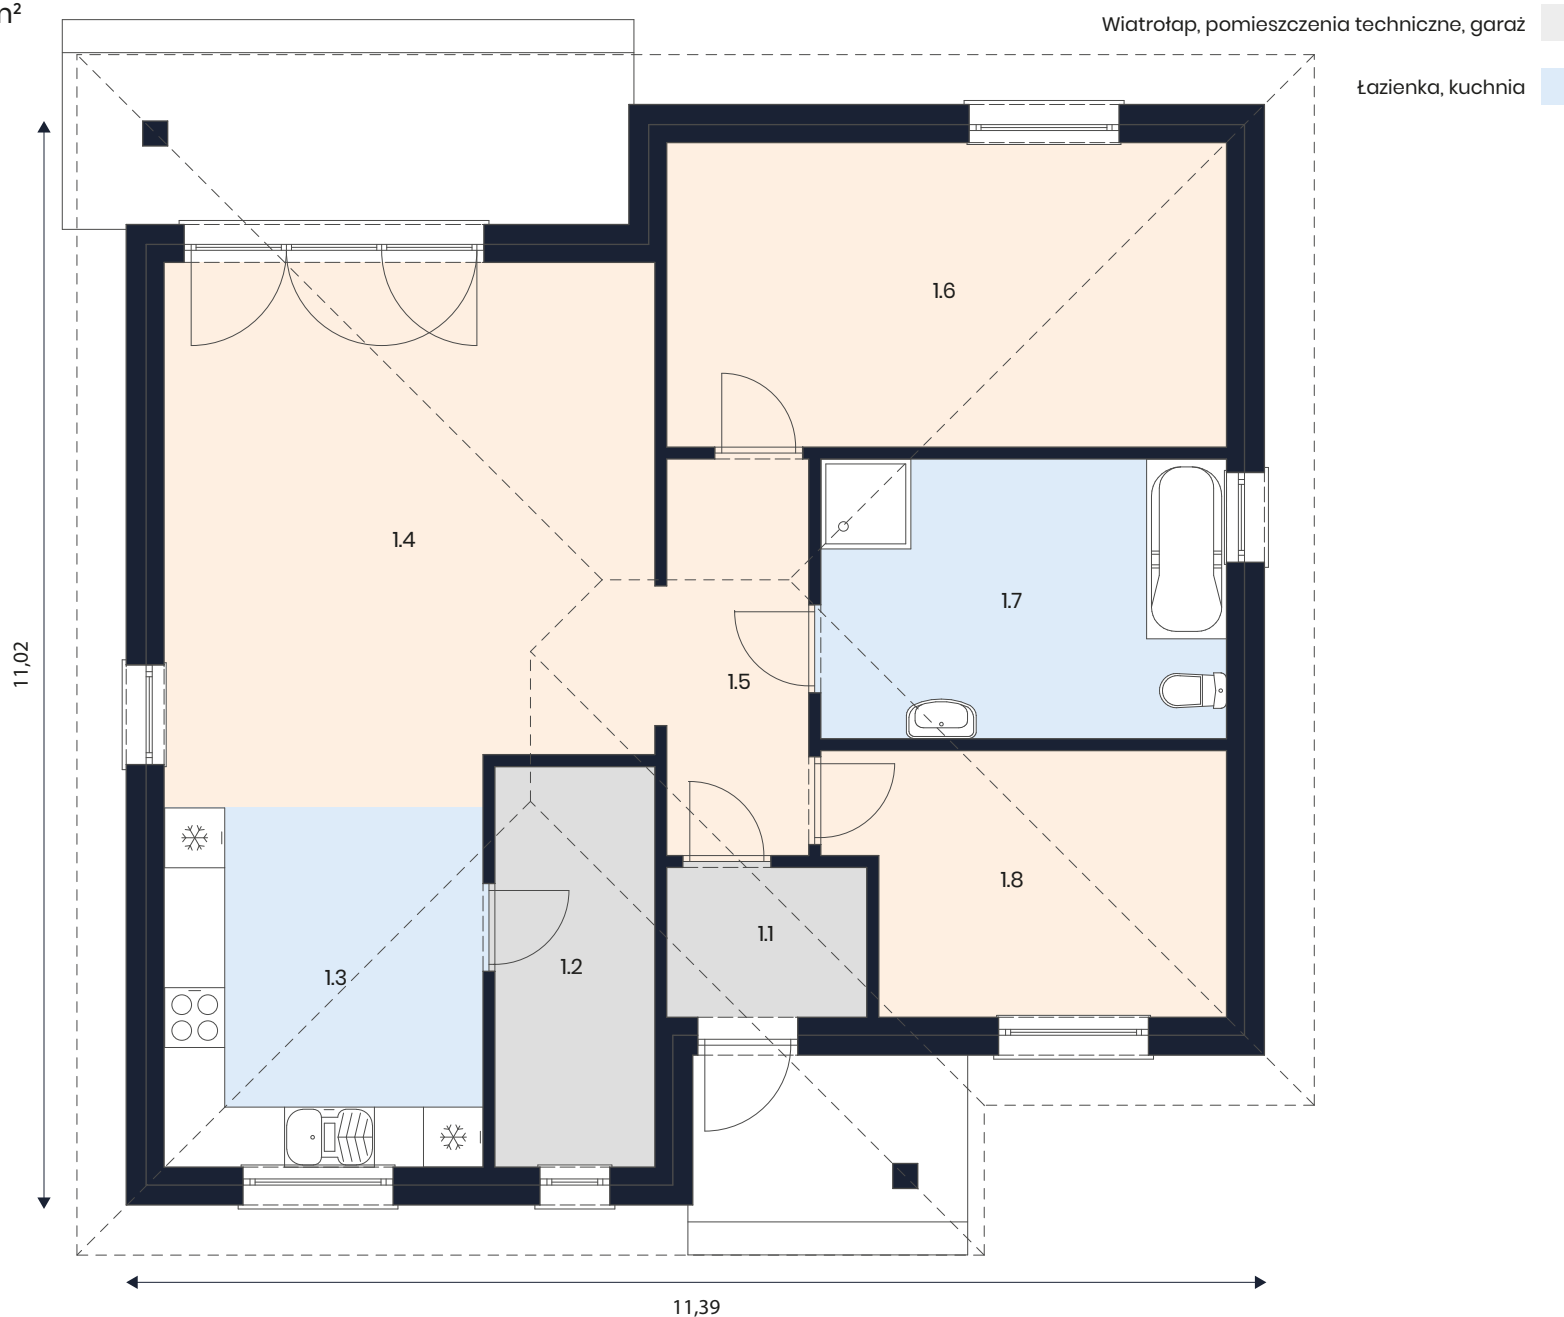

ZESTAWIENIE POMIESZCZEŃ

1.1	Wiatrołap	3,00 m ²
1.2	Pom. Tech	6,42 m ²
1.3	Kuchnia	13,01 m ²
1.4	Salon	24,36 m ²
1.5	Komunikacja	5,64 m ²
1.6	Sypialnia	17,08 m ²
1.7	Łazienka	11,37 m ²
1.8	Pokój	9,90 m ²

Razem **90,78 m²**