

Braga


Powierzchnia całkowita 120,15 m²

MYTKOWSKI

Domy Energooszczędne

Wiatrołap, pomieszczenia techniczne, garaż

Łazienka, kuchnia

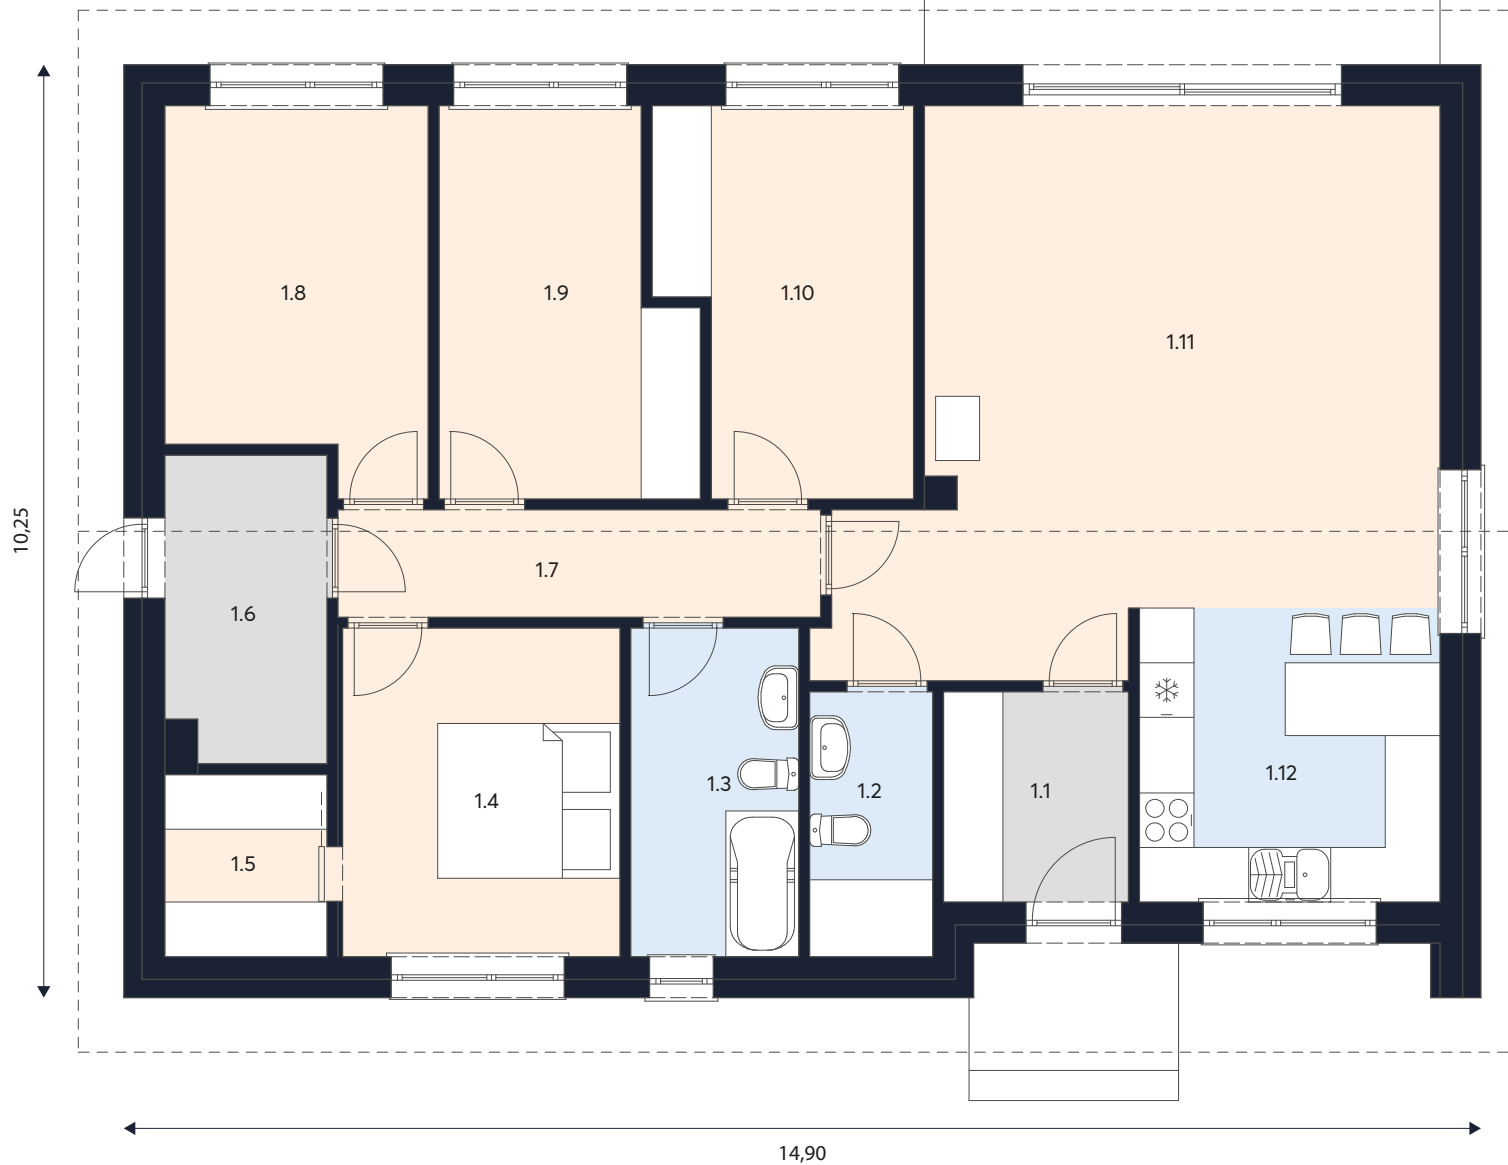

ZESTAWIENIE POMIESZCZEŃ

1.1	Wiatrołap	4,69 m ²
1.2	WC	3,93 m ²
1.3	Łazienka	6,39 m ²
1.4	Sypialnia	10,72 m ²
1.5	Garderoba	3,56 m ²
1.6	Pom. Tech	5,86 m ²
1.7	Komunikacja	6,25 m ²
1.8	Pokój	11,35 m ²
1.9	Pokój	10,96 m ²
1.10	Pokój	10,96 m ²
1.11	Salon	35,81 m ²
1.12	Kuchnia	9,67 m ²

Razem

120,15 m²