

Alva


Powierzchnia całkowita 77,26 m²

MYTKOWSKI

Domy Energooszczędne

Wiatrołap, pomieszczenia techniczne, garaż

Łazienka, kuchnia

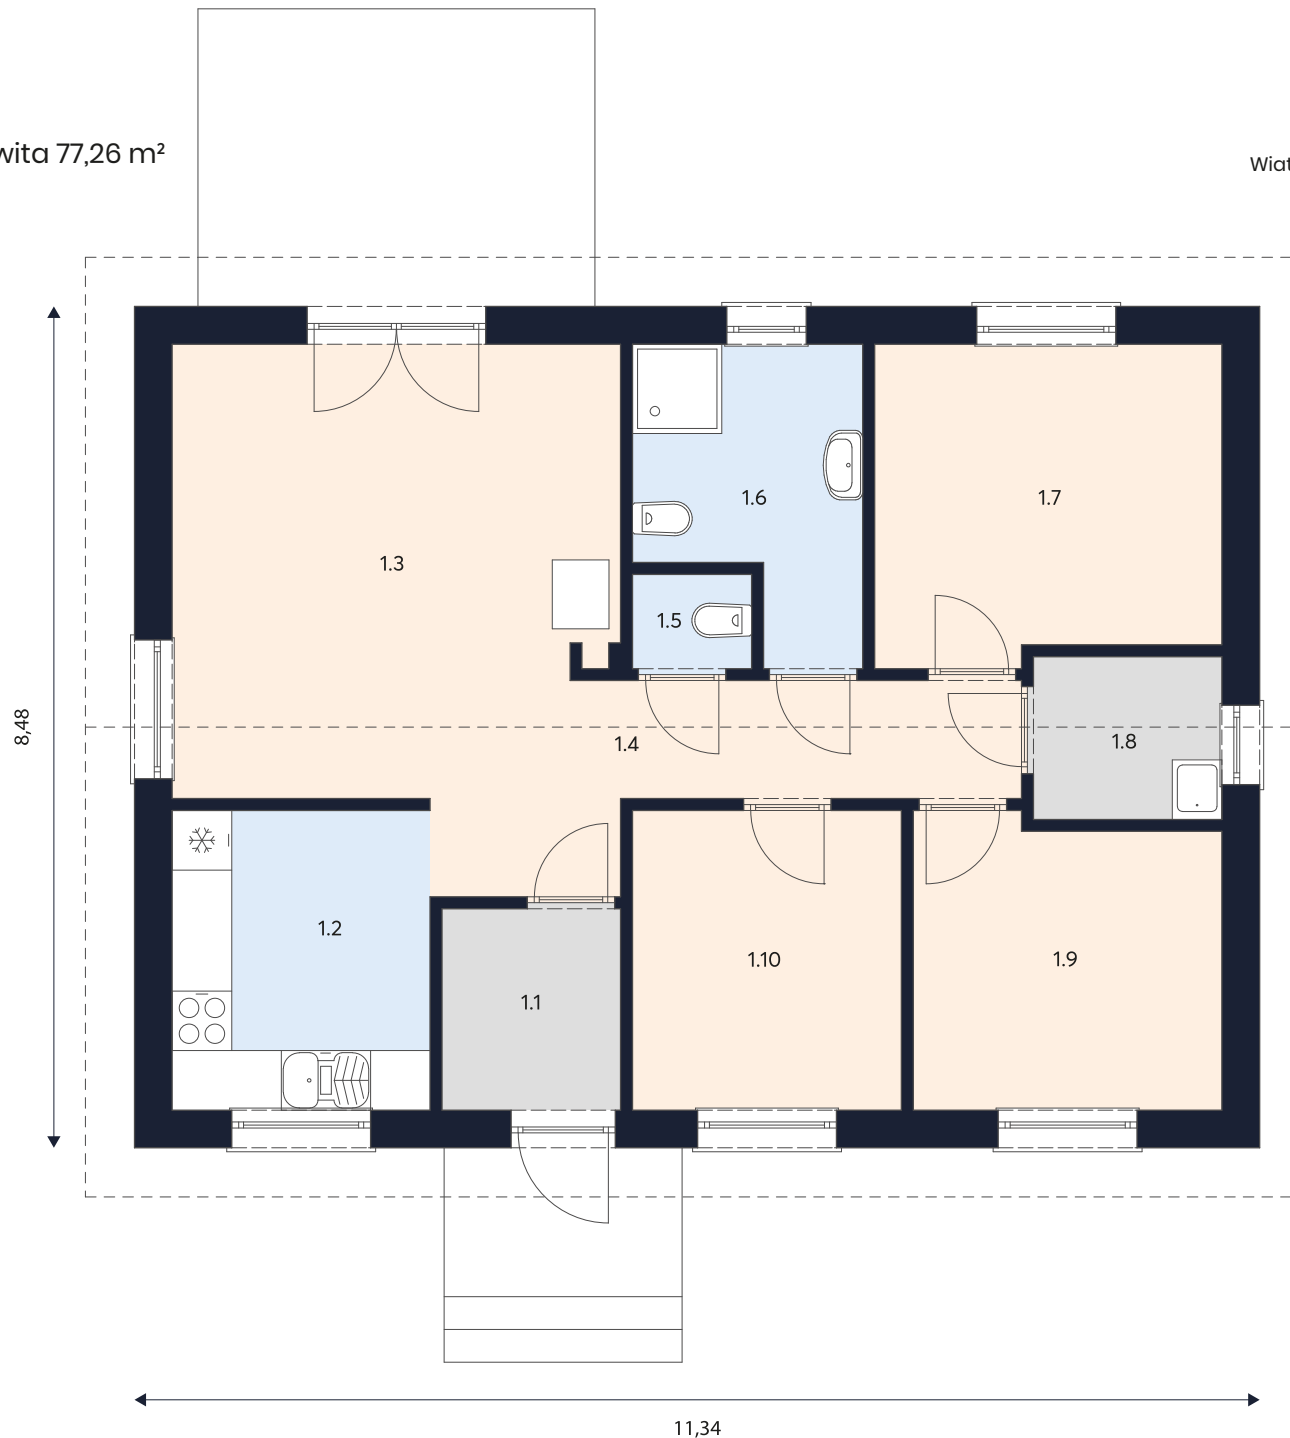

ZESTAWIENIE POMIESZCZEŃ

1.1	Wiatrołap	3,65 m ²
1.2	Aneks kuchenny	7,85 m ²
1.3	Pokój dzienny	22,41 m ²
1.4	Komunikacja	4,81 m ²
1.5	Wc	1,14 m ²
1.6	Łazienka	6,17 m ²
1.7	Pokój 1	10,96 m ²
1.8	Pom. Tech	3,12 m ²
1.9	Pokój 2	8,97 m ²
1.10	Pokój 3	8,18 m ²

Razem **77,26 m²**